


Ny Åsnes barneskole bygges innenfor Området vist under som består av tomter: 109/250, 109/249, 109/112, 109/230 og 109/85 og Flisa skole rives

*Fotavtrykk og plassering til ny Åsnes skole er kun til illustrasjon for beregning

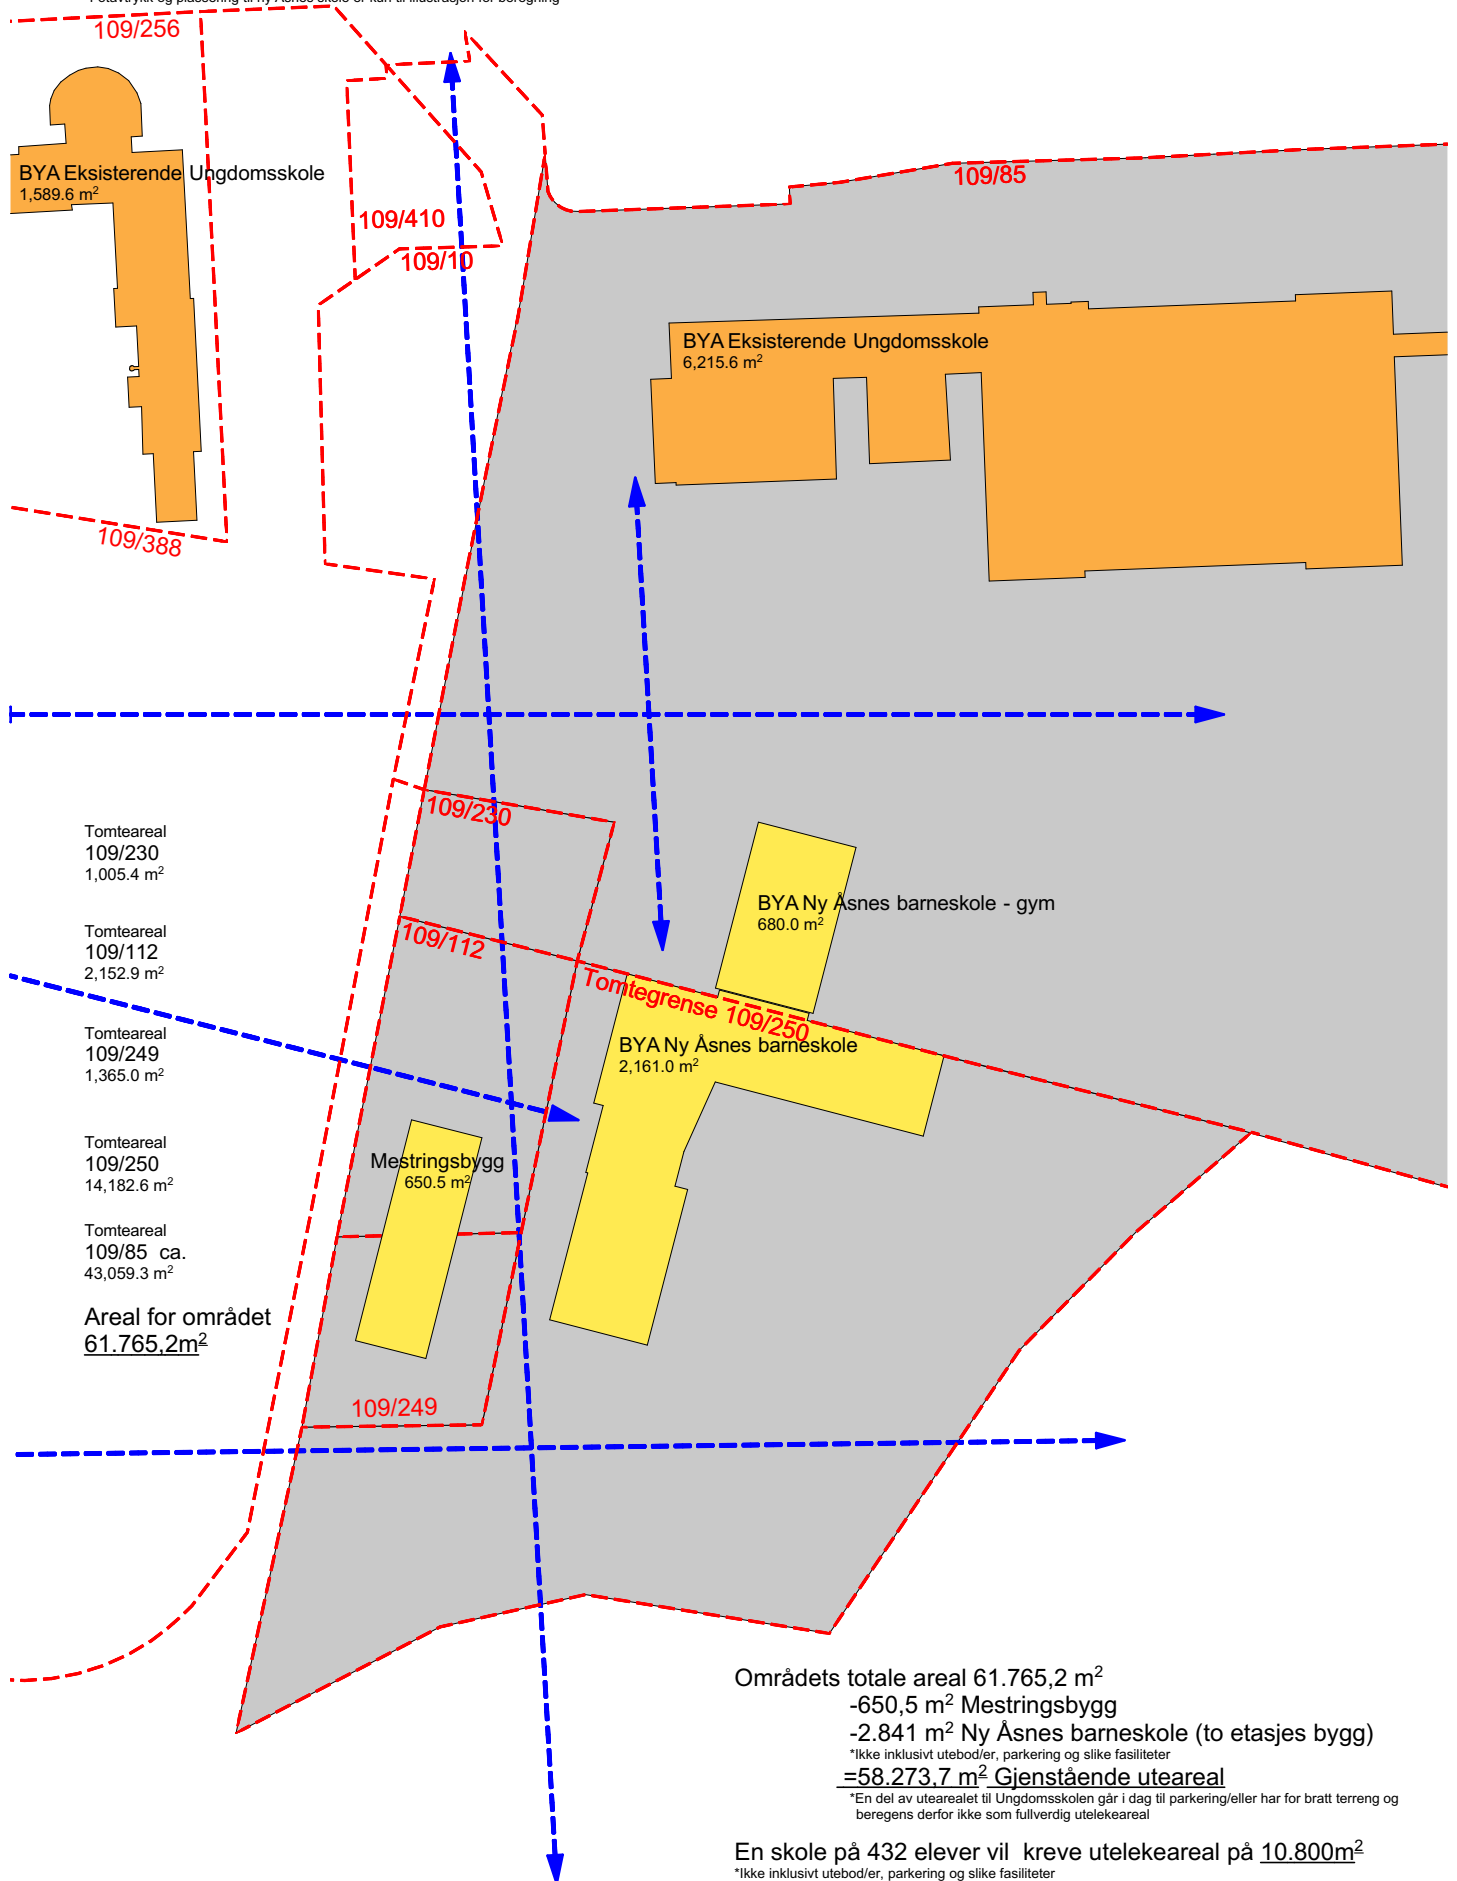

Områdets totale areal 61.765,2 m²

-650,5 m² Mestringsbygg

-2.841 m² Ny Åsnes barneskole (to etasjes bygg)

*Ikke inklusivt utebød/er, parkering og slike fasiliteter

=58.273,7 m² Gjenstående uteareal

*En del av utearealet til Ungdomsskolen går i dag til parkering/eller har for bratt terreng og beregnes derfor ikke som fullverdig utelekeareal

En skole på 432 elever vil kreve utelekeareal på 10.800m²

*Ikke inklusivt utebød/er, parkering og slike fasiliteter

Ungdomsskolen har 234 elever, og vil kreve utelekeareal på

5.850m²