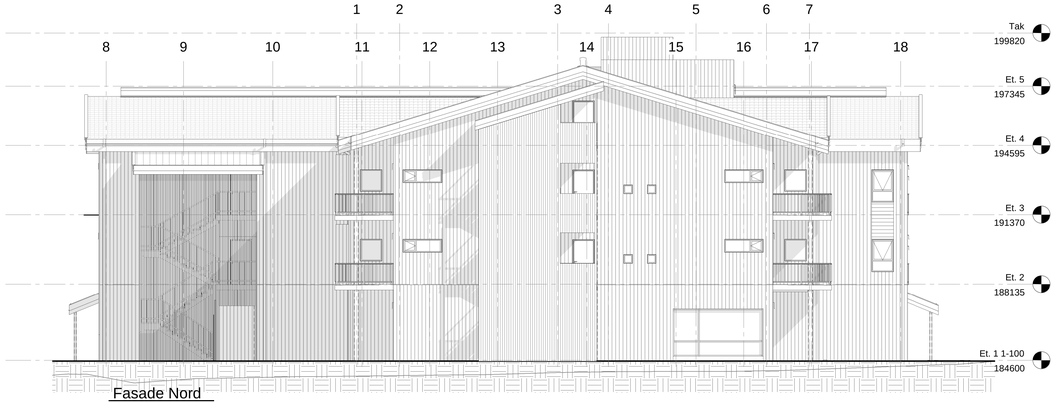

Fasade Nord
1 : 100

Fasade Sør E1
1 : 100

Fasade Øst
1 : 100

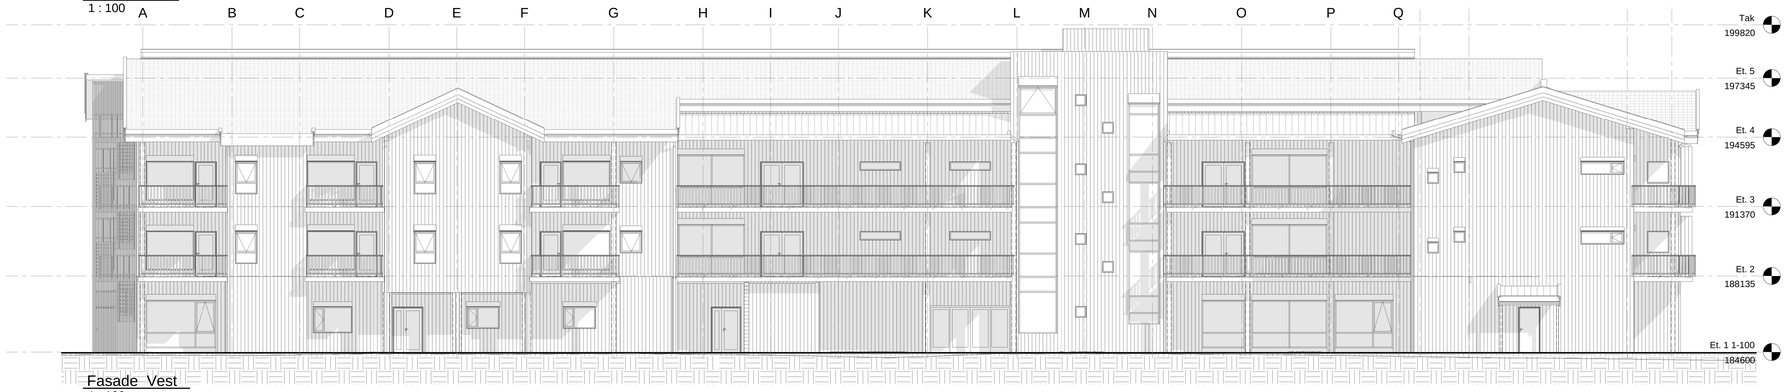

Fasade Vest
1 : 100

Spiler i "fallende lengder" skal benyttes på alle fremskutte fasader og gavler, tilsvarende som på fasade mellom akse N og L samt U og R på østfasaden

REV.	DATO	REVISJONEN GJELDER	SIGN.	KONTR.

OPPDR. NR.	TEGN. NR.	REV
2036	A 3100	

DIMENSJONSFORHOLD

TEGNINGSTYPE	DATO
SKISSE	
FORPROSJEKT	
SØKNAD	
TILBUDTEGNING	
▶ ARBEIDSTEGNING	24.05.19
SOM BYGGET	

Denne tegningen er beskyttet ved lov om opphavsrett og må ikke kopieres eller benyttes uten samtykke

A - ARK	Bjørnstad Prosjektering AS BJØRNSTAD PROSJEKTERING AS Pb. 1361-2405 ELVERUM T 62435400
B - RIB	Bjørnstad Prosjektering AS
R - RIBR	
E - RIE	Hallås Elverum AS
V - RIV	UnionConsult Rådgivende Ingeniører

Åsnes Kommune

Åsnes, Kjølen Nedre, Gnr/Bnr: 96/89
Omsorgboliger
Fasader

FILNAVN: 2036 A.rvt

MÅL: 1 : 100	OPPDR. NR.	TEGN. NR.	REV
DATO:24.01.2018	2036	A 3100	
SIGN. PLL			
KONTR. MB			

OK alle glassfelt = 2400 over FG

Se eget skjema for plassering av yttervegg mot grunnmur.

REV.	DATO	REVISJONEN GJELDER	SIGN.	KONTR.

OPPDR. NR.	TEGN. NR.	REV
2036	A 1101	

Foreløpig. Revidert utkast kommer
Etter kontroll av alle etasjer.

TEGNINGSTYPE	DATO
SKISSE	
FORPROSJEKT	
SØKNAD	
TILBUDTEGNING	
▶ ARBEIDSTEGNING	24.05.19
SOM BYGGET	

Denne tegningen er beskyttet ved lov om opphavsrett og må ikke kopieres eller benyttes uten samtykke

A - ARK	Bjørnstad Prosjektering AS BJØRNSTAD PROSJEKTERING AS PB. 1361-2405 ELVERUM-T 62405400
B - RIB	Bjørnstad Prosjektering AS
R - RIBR	
E - RIE	Hallås Elverum AS
V - RIV	UnionConsult Rådgivende Ingeniører

Åsnes Kommune

Åsnes, Kjølen Nedre, Gnr/Bnr: 96/89
Omsorgboliger
Plan 1.etg DEL1

FILNAVN: 2036 A.rvt

		OPPDR. NR.	TEGN. NR.	REV
MÅL:	As indicated	2036	A 1101	
DATO:	19.06.2019			
SIGN.	JB			
KONTR.	MM			

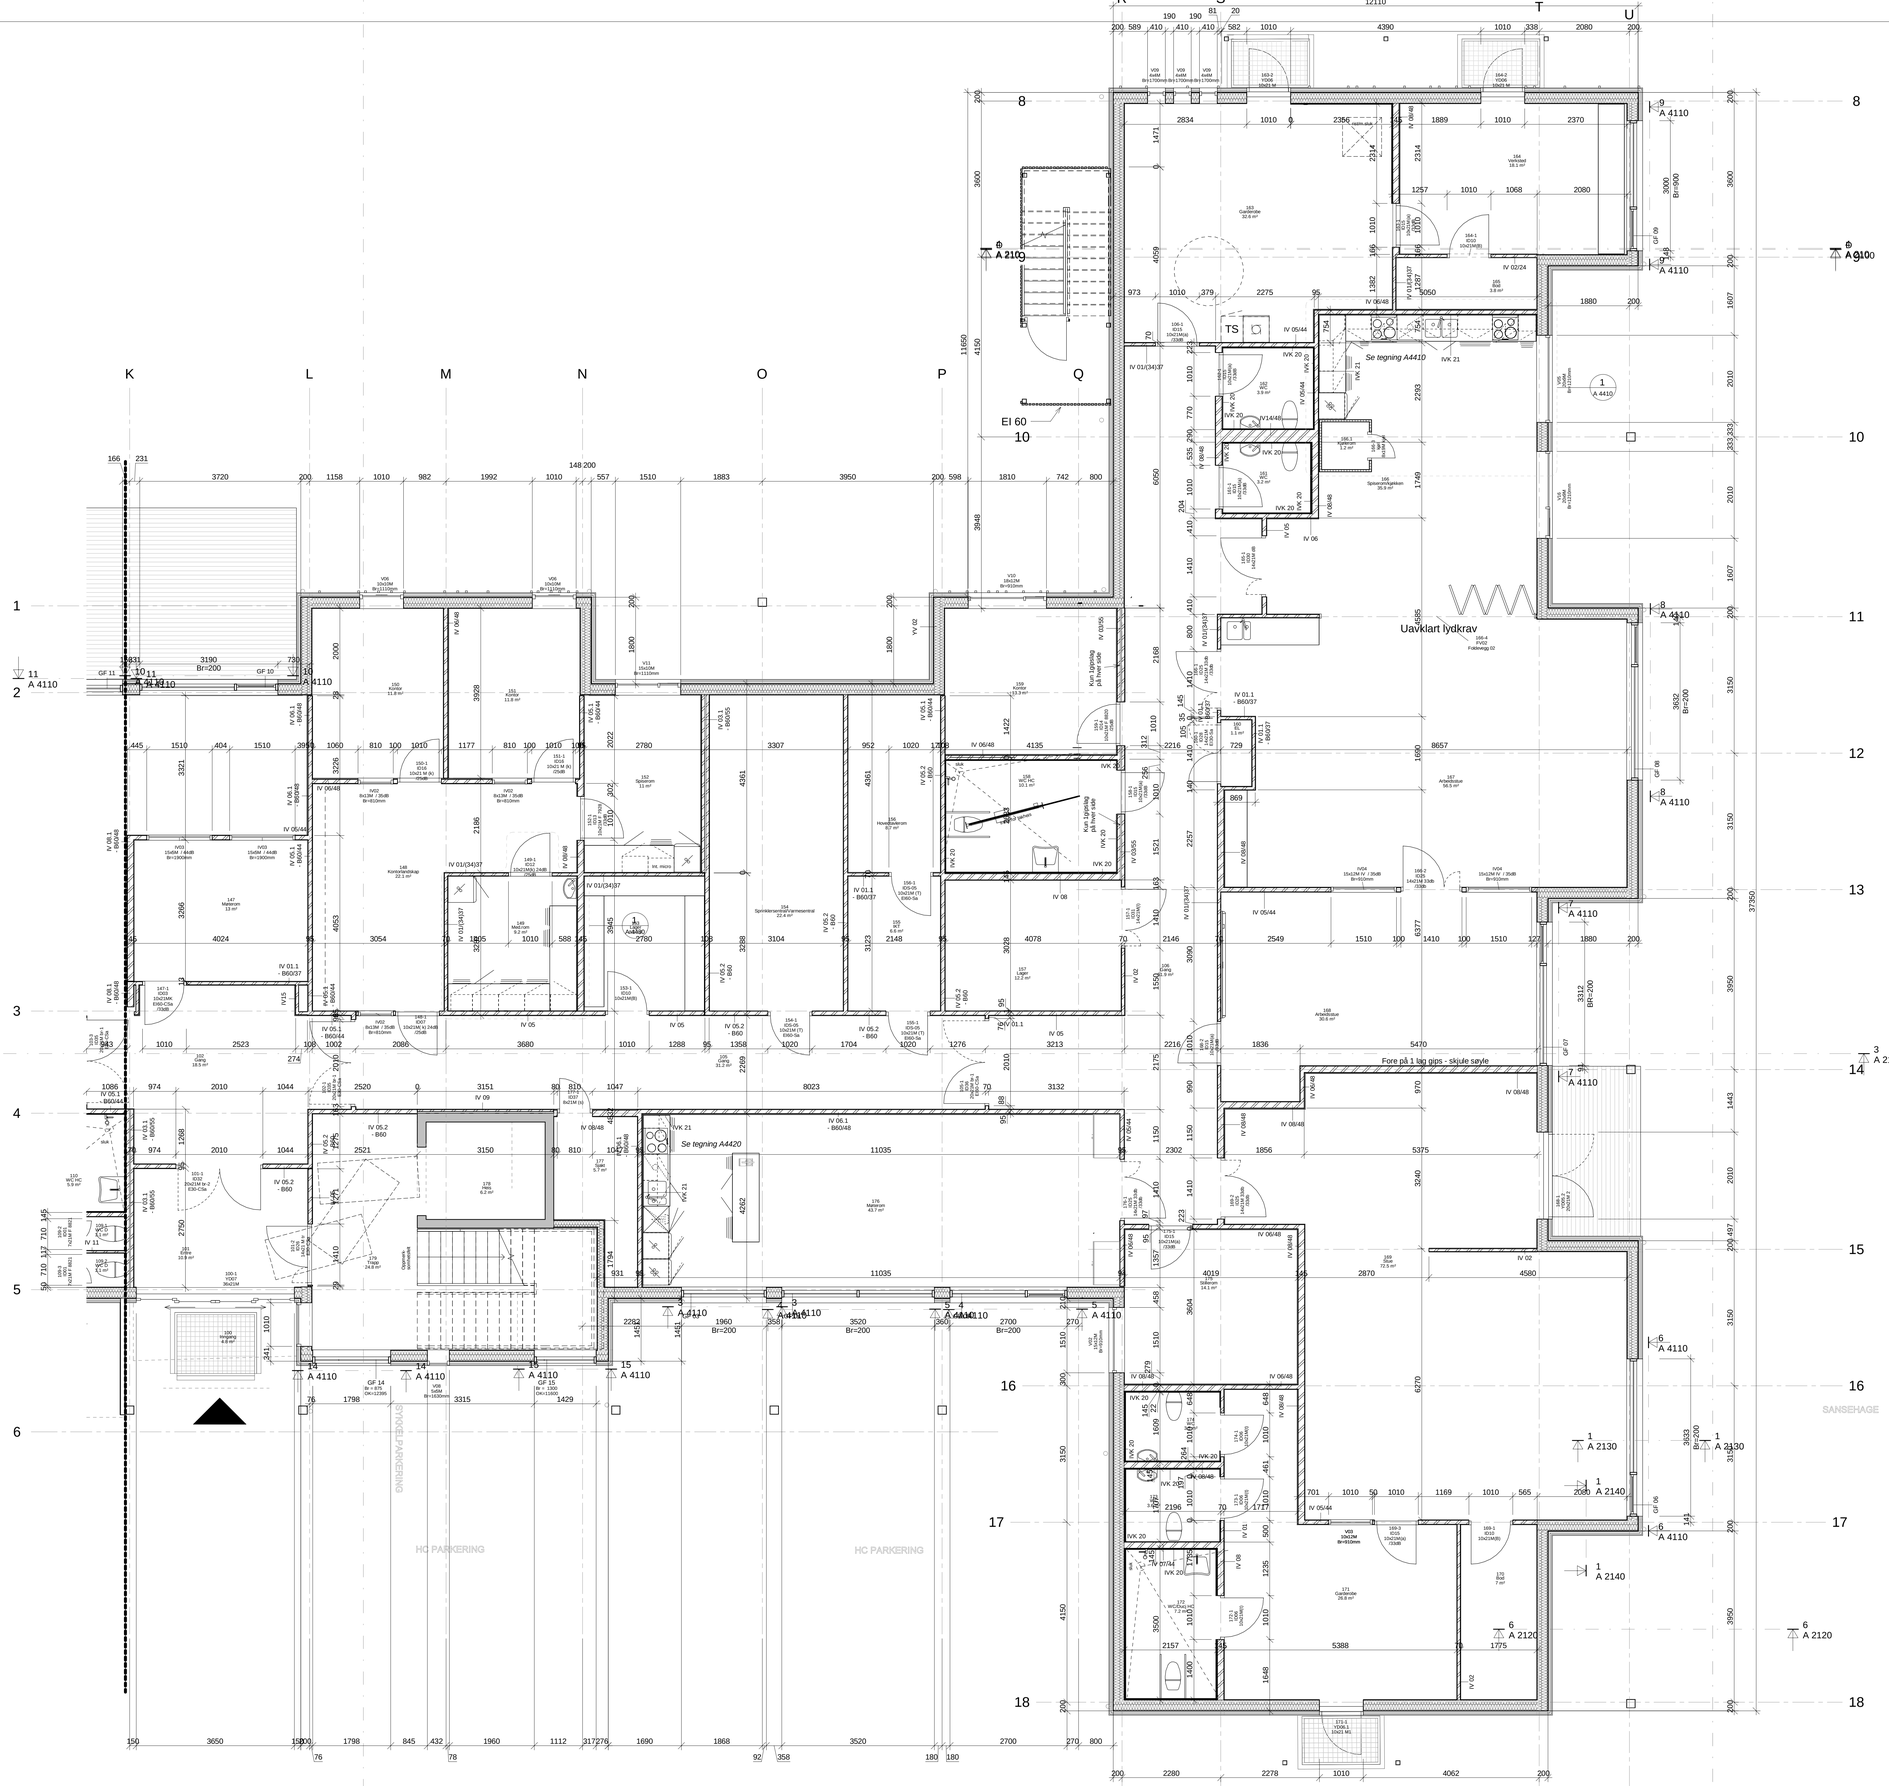

OK glassfelt = 2400 over FG

Unntak:
GF 14 og GF 15 (i trapperom, se plantegning) og GF 09 = 2100 over FG.

Se eget skjema for plassering av yttervegg mot grunnmur.

REV.	DATO	REVISJONEN GJELDER	SIGN.	KONTR.

OPPDR. NR.	TEGN. NR.	REV
2036	A 1102	

Foreløpig. Revidert utkast kommer
Etter kontroll av alle etasjer.

TEGNINGSTYPE	DATO
SKISSE	
FORPROSJEKT	
SØKNAD	
TILBUDTEGNING	
▶ ARBEIDSTEGNING	24.05.19
SOM BYGGET	

Denne tegningen er beskyttet ved lov om opphavsrett og må ikke kopieres eller benyttes uten samtykke

A - ARK: Bjørnstad Prosjektering AS — BJØRNSTAD PROSJEKTERING AS, PB. 1361-2405 ELVERUM-T 62435400
B - RIB: Bjørnstad Prosjektering AS
R - RIBR
E - RIE: Hallås Elverum AS
V - RIV: UnionConsult Rådgivende Ingeniører

Åsnes Kommune

Åsnes, Kjølen Nedre, Gnr/Bnr: 96/89
Omsorgboliger
Plan 1.etg DEL2

FILNAVN: 2036 A.rvt
MÅL: As indicated
DATO:19.06.2019
SIGN. JB
KONTR.MM

OPPDR. NR.	TEGN. NR.	REV
2036	A 1102	

OK alle glassfelt = 2400 over FG

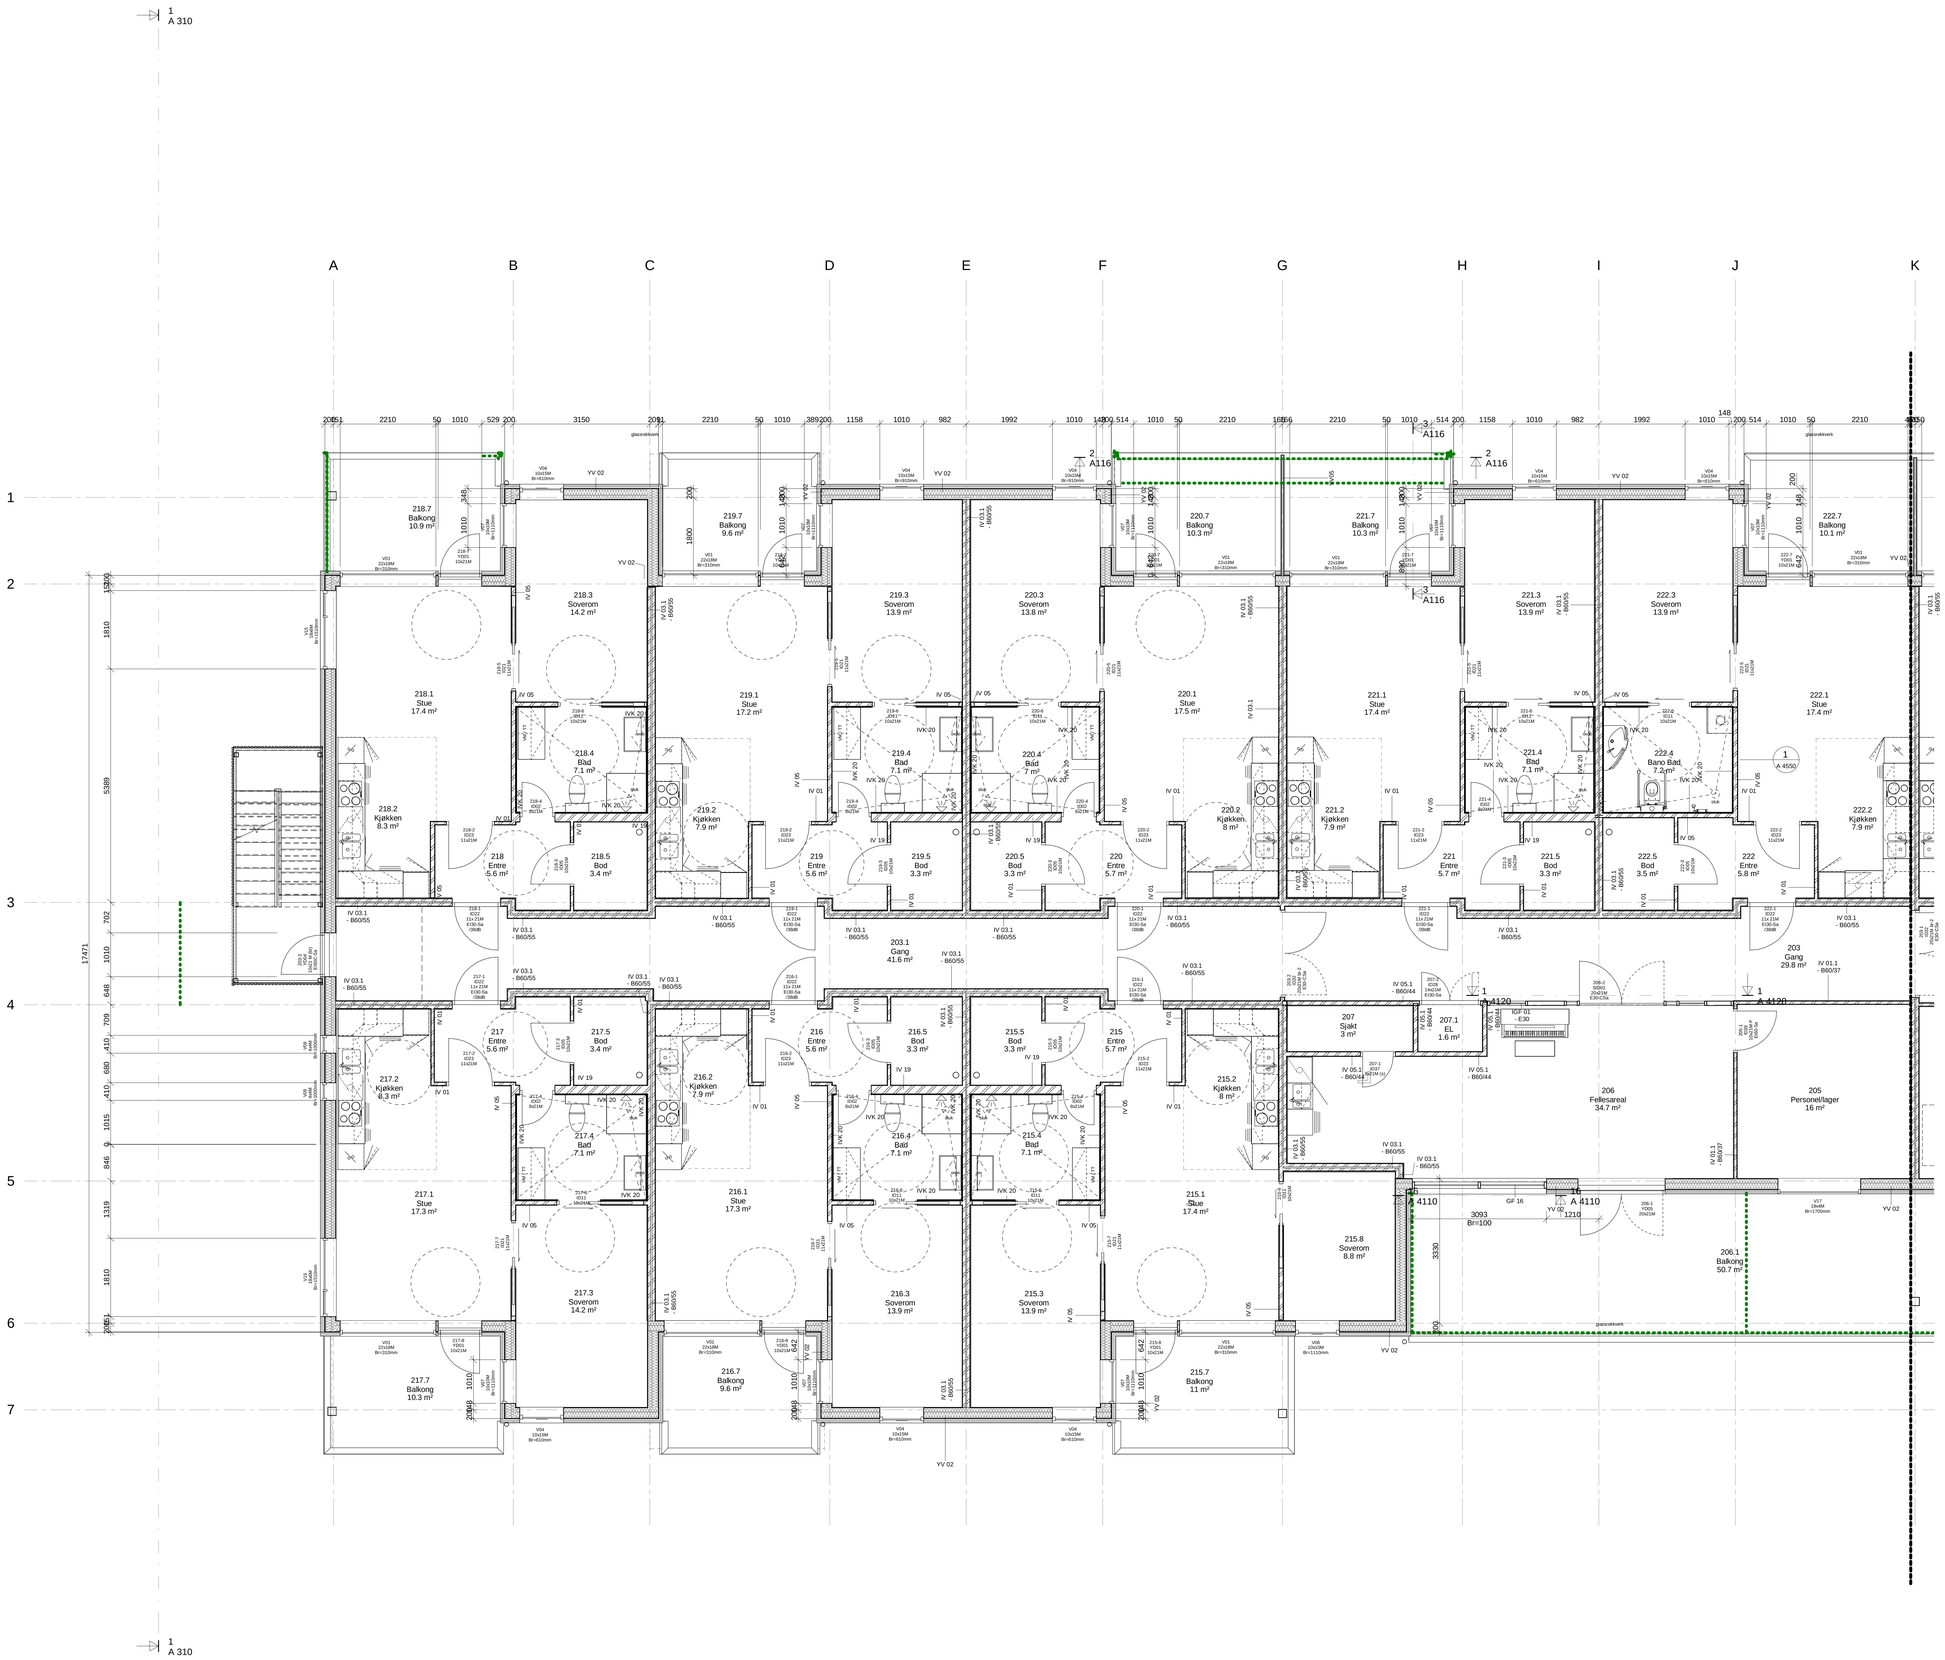

REV	DATO	REVISJONEN GJELDER	SIGN.	KONTR.

OPPDR. NR.	TEGN. NR.	REV
2036	A 1201	

Foreløpig. Revidert utkast kommer
Etter kontroll av alle etasjer.

TEGNINGSTYPE	DATO
SKISSE	
FORPROSJEKT	
SØKNAD	
TILBUDTEGNING	
▶ ARBEIDSTEGNING	24.05.19
SOM BYGGET	

Denne tegningen er beskyttet ved lov om opphavsrett og må ikke kopieres eller benyttes uten samtykke

A - ARK	Bjørnstad Prosjektering AS BJØRNSTAD PROSJEKTERING AS PB. 1361-2405 ELVERUM-T 62435400
B - RIB	Bjørnstad Prosjektering AS
R - RIBR	
E - RIE	Hallås Elverum AS
V - RIV	UnionConsult Rådgivende Ingeniører

Åsnes Kommune

Åsnes, Kjølen Nedre, Gnr/Bnr: 96/89
Omsorgboliger
Plan 2.etg DEL1

FILNAVN: 2036 A.rvt

		OPPDR. NR.	TEGN. NR.	REV
MÅL:	As indicated	2036	A 1201	
DATO:	11/05/18			
SIGN:	Author			
KONTR:	Checker			

REV.	DATO	REVISJONEN GJELDER	SIGN.	KONTR.

OPPDR. NR.	TEGN. NR.	REV
2036	A 1202	

Foreløpig. Revidert utkast kommer
Etter kontroll av alle etasjer.

TEGNINGSTYPE	DATO
SKISSE	
FORPROSJEKT	
SØKNAD	
TILBUDTEGNING	
▶ ARBEIDSTEGNING	24.05.19
SOM BYGGET	

Denne tegningen er beskyttet ved lov om opphavsrett og må ikke kopieres eller benyttes uten samtykke

A - ARK	Bjørnstad Prosjektering AS BJØRNSTAD PROSJEKTERING AS PB. 1361-2405 ELVERUM-T 62435400
B - RIB	Bjørnstad Prosjektering AS
R - RIBR	
E - RIE	Hallås Elverum AS
V - RIV	UnionConsult Rådgivende Ingeniører

Åsnes Kommune

Åsnes, Kjølen Nedre, Gnr/Bnr: 96/89
Omsorgboliger
Plan 2.etg DEL2

FILNAVN: 2036 A.rvt

		OPPDR. NR.	TEGN. NR.	REV
MÅL:	As indicated	2036	A 1202	
DATO:	11/05/18			
SIGN.	Author			
KONTR.	Checker			