


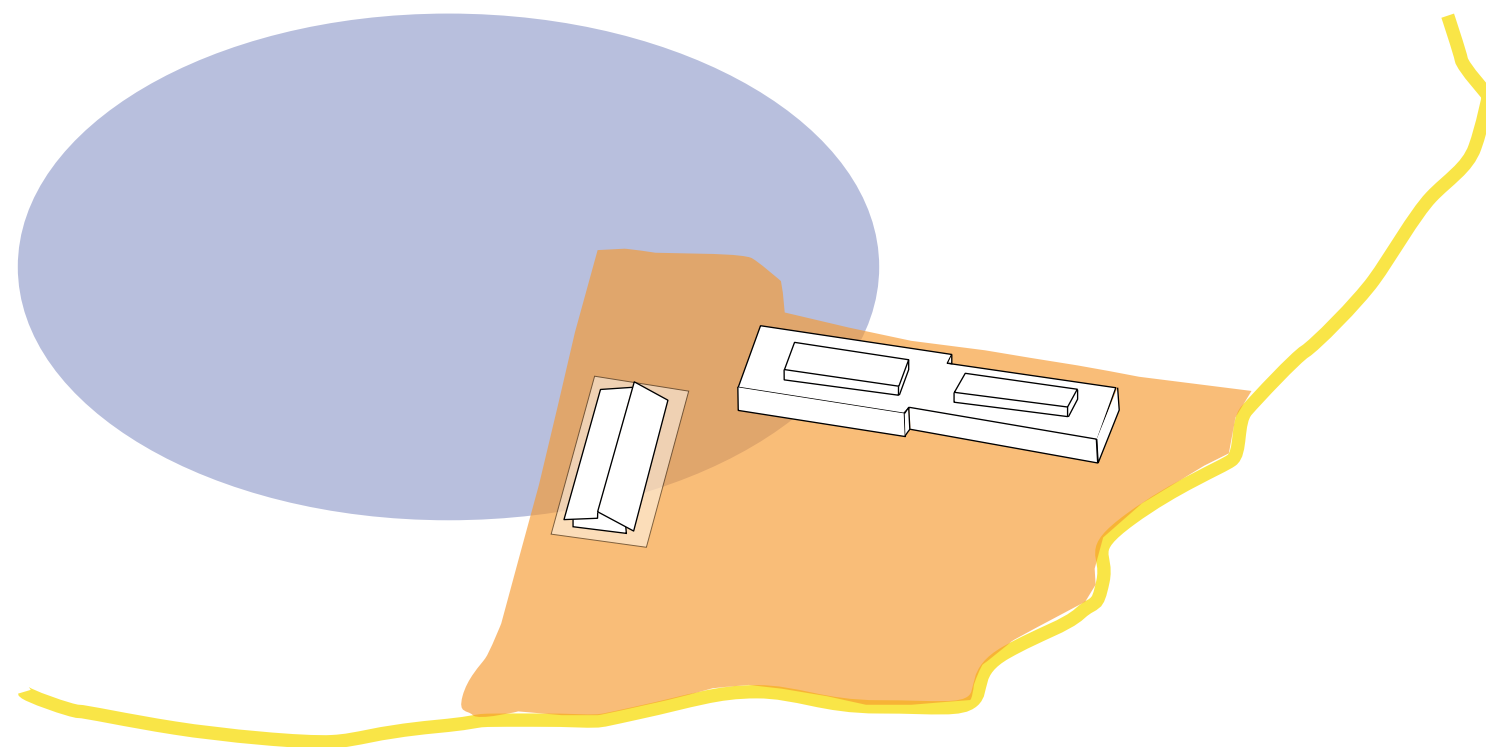

Nye Åsnes barneskole - Dialogkonferanse

22.11.2021

Dagens situasjon

□ Læringstunet

- 1 Eksisterende Flisa skole
- 2 Solør Videregående skole
- 3 Åsnes Ungdomsskole
- 4 Åsneshallen



Flyfoto hentet fra Gule side i november 2021

Samfunnet inn i skolen - Skolen inn i samfunnet

- Flisa sentrum
- Læringstunet
- Nye Åsnes Barneskole



Flyfoto hentet fra Gule side i november 2021



Læringstunet på Flisa

- Læringstunet
- Nye Åsnes Barneskole
- 1 Eksisterende Flisa skole
- 2 Solør Videregående skole
- 3 Åsnes Ungdomsskole
- 4 Åsneshallen
- 5 Rådhuset
- A Nyse Åsnes barneskole
- B Mestringsbygget




Flyfoto hentet fra Gule side i november 2021



Nye Åsnes Barneskole

- Læringstunet
- Nye Åsnes Barneskole
- 1 Eksisterende Flisa skole
- 2 Solør Videregående skole
- 3 Åsnes Ungdomsskole
- 4 Åsneshallen
- A Nyse Åsnes barneskole
- B Mestringsbygget

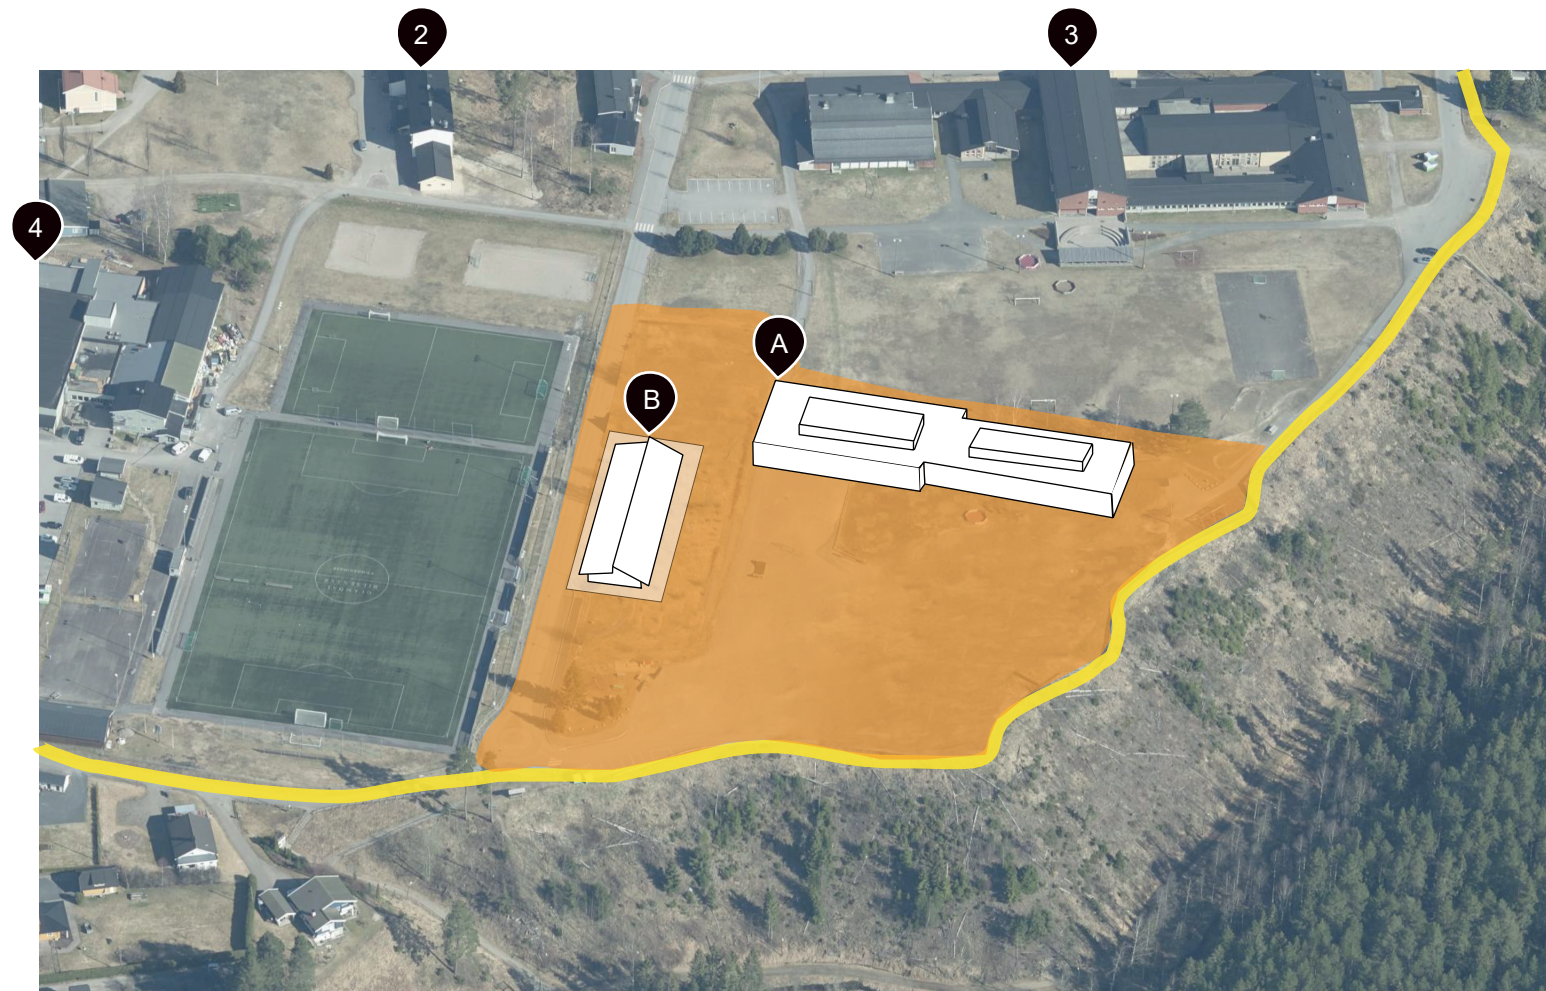


Illustrasjon Architectopia AS


Funksjonsprogram - Nye Åsnes Barneskole

Felles undervisningsarealer	1.850 m² Netto areal
Hjemmeområder 1.-7. trinn og særskilt opplæring	1.110 m² Netto areal
Grov- og fingarderobe tilknyttet hjemmeområder	240 m² Netto areal
Personalavdeling og administrasjon	600 m² Netto areal
Teknisk og drift	200 m² Netto areal
Tak	
Heis	
Trapp	
Trapp og amfi	
4.000 m² Netto areal	
Brutto/Netto faktor = 1,3	

Mestringsbygget

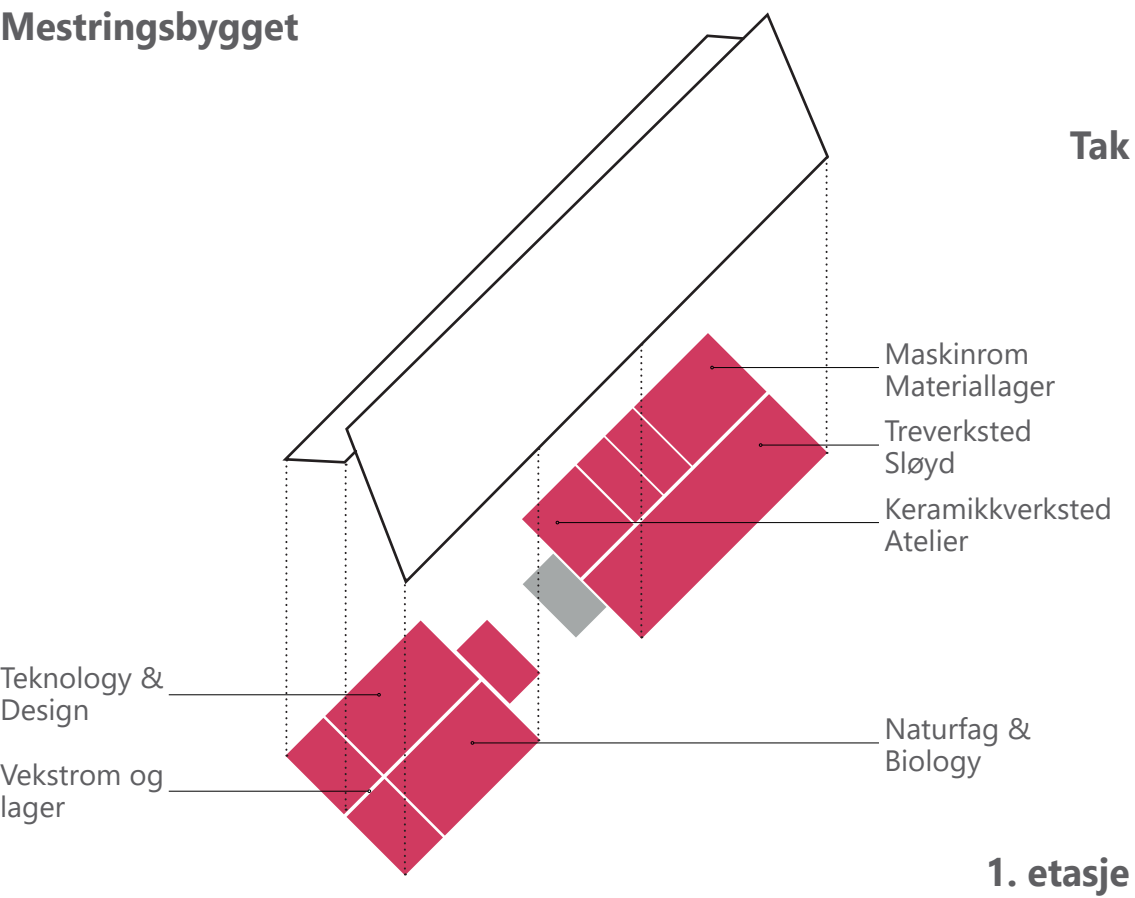

Skolebygget

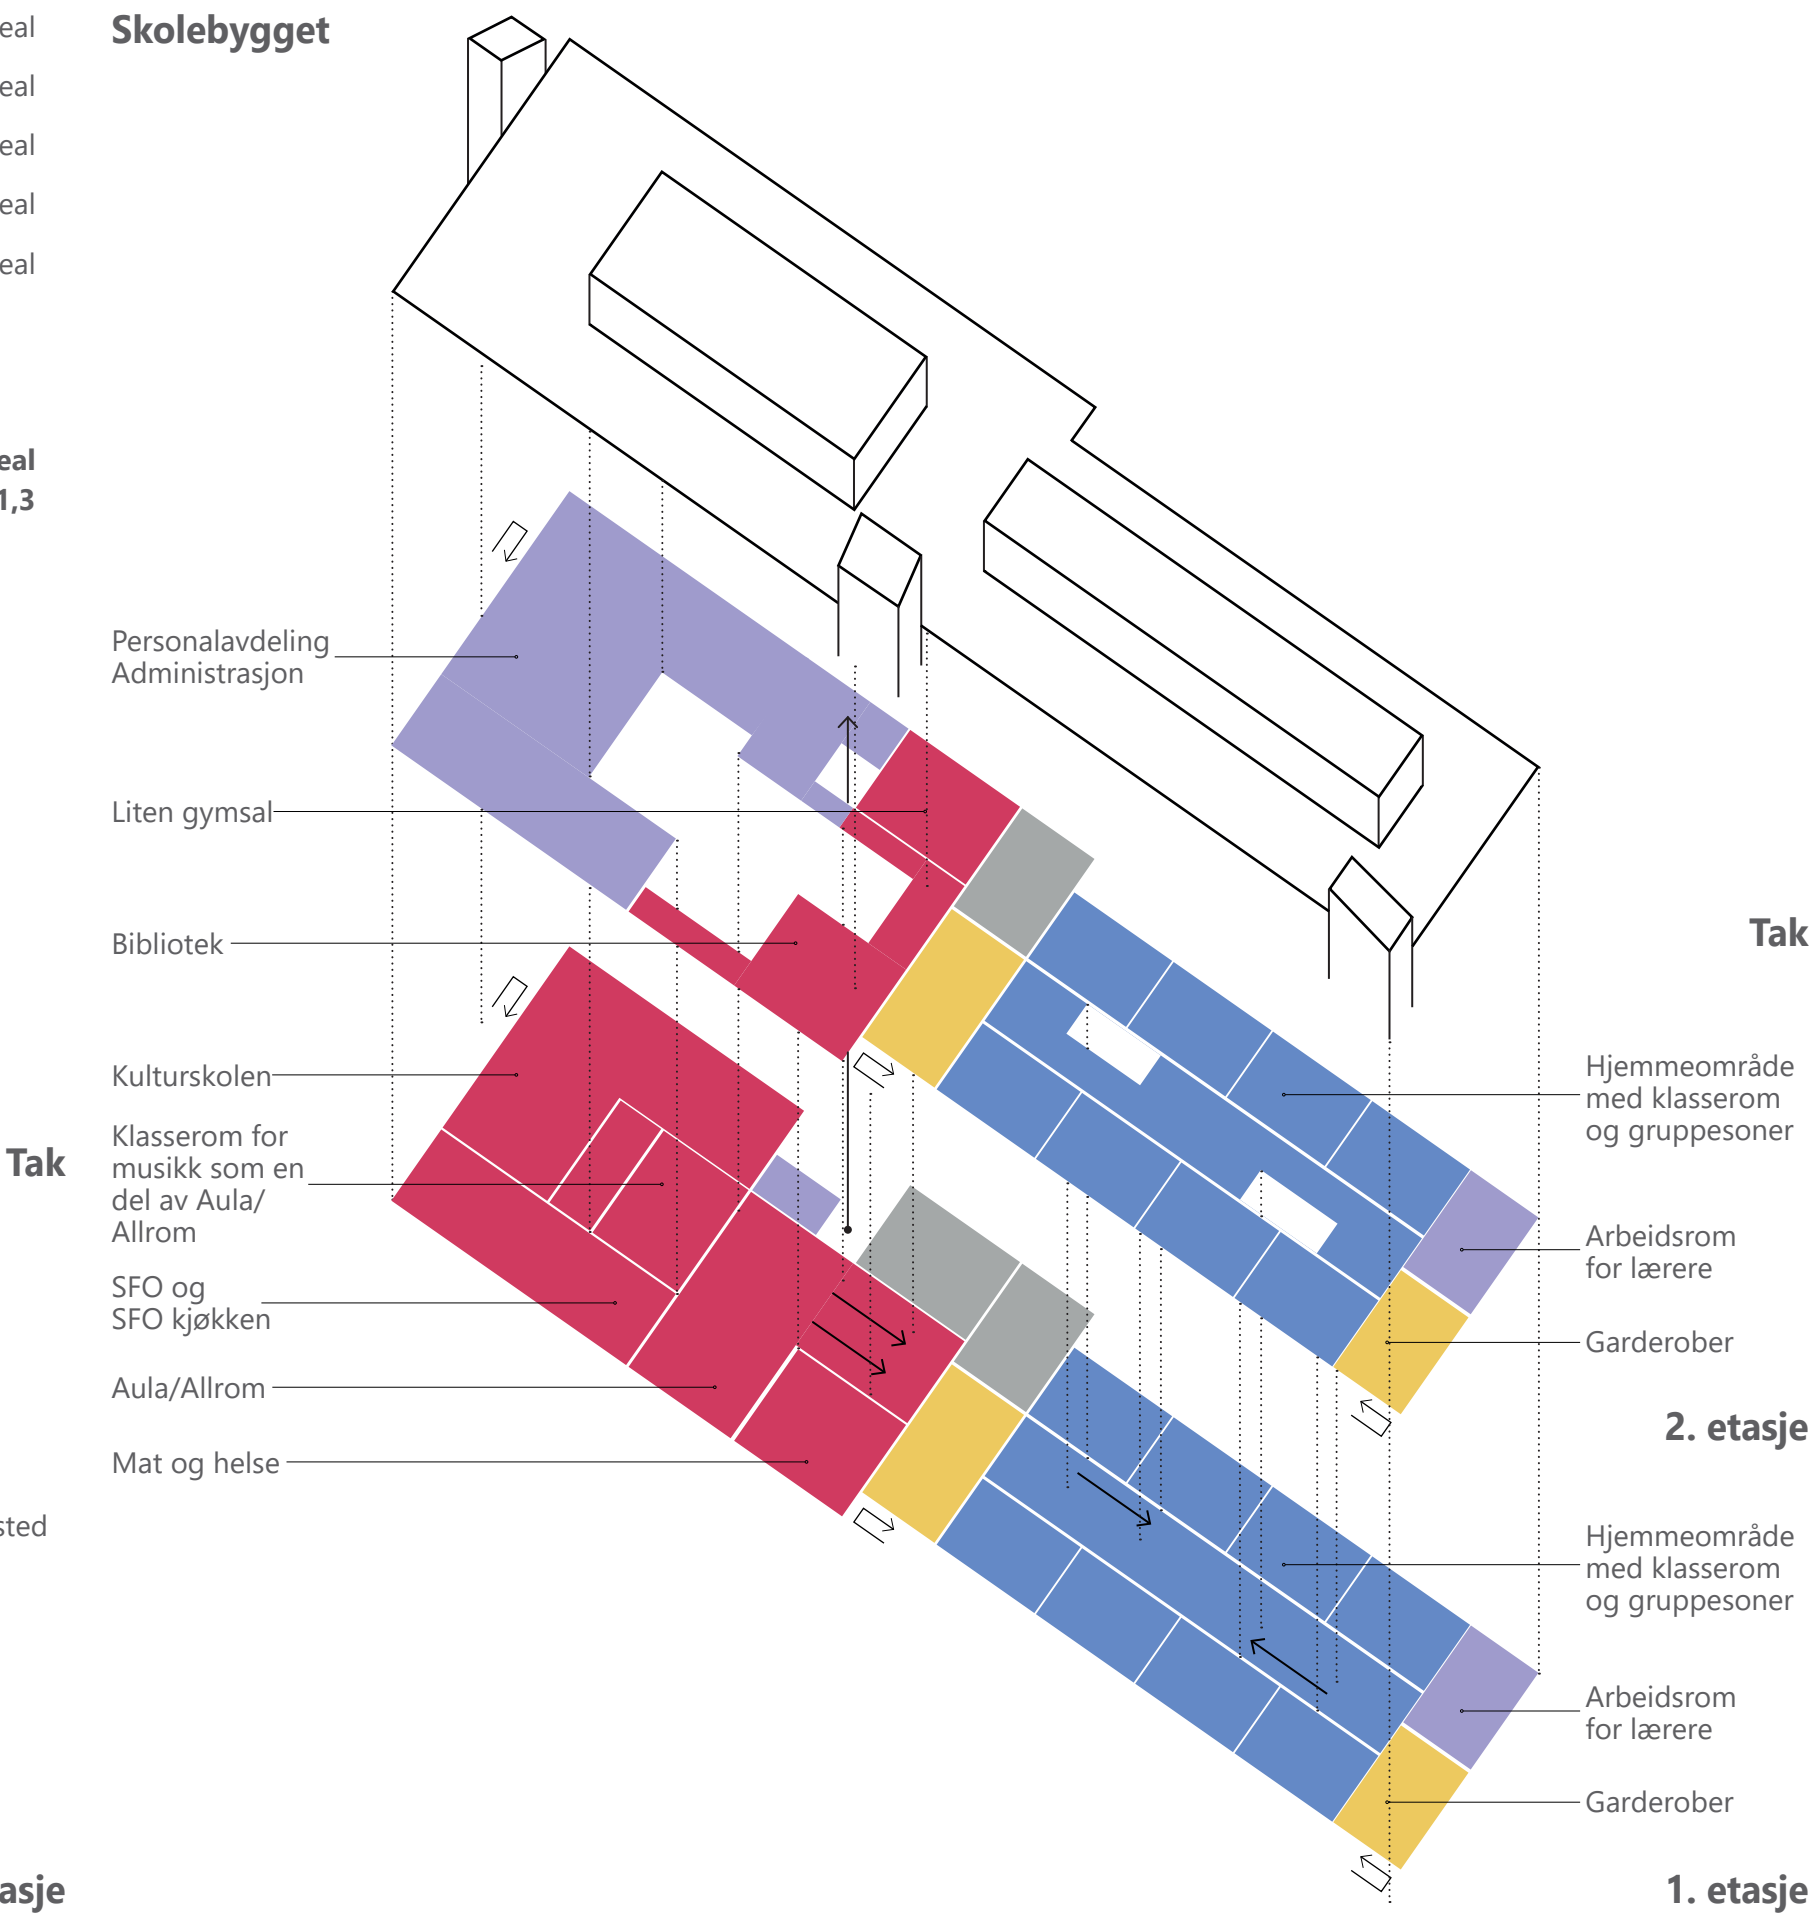

Funksjonsprogram - Samfunnet inn i skolen

- Felles undervisningsarealer - åpent for samfunnet etter skoletid
- Teknisk og drift
- Tak
- ↑ Heis
- Trapp
- ⇨ Trapp og amfi


Felles undervisningsarealene skal samfunnet, lag og foreninger ha mulighet til å bruke etter skoletid.

Kulturskolen planlegges plassert i god tilknytting klasserom for musikk og fellesarealene i skolebygget.


Klasserom for musikk skal kunne åpnes opp mot allrom og aula.

Mestringsbygget skal brukes av de andre skolene på Læringstunet.

Mestringsbygget

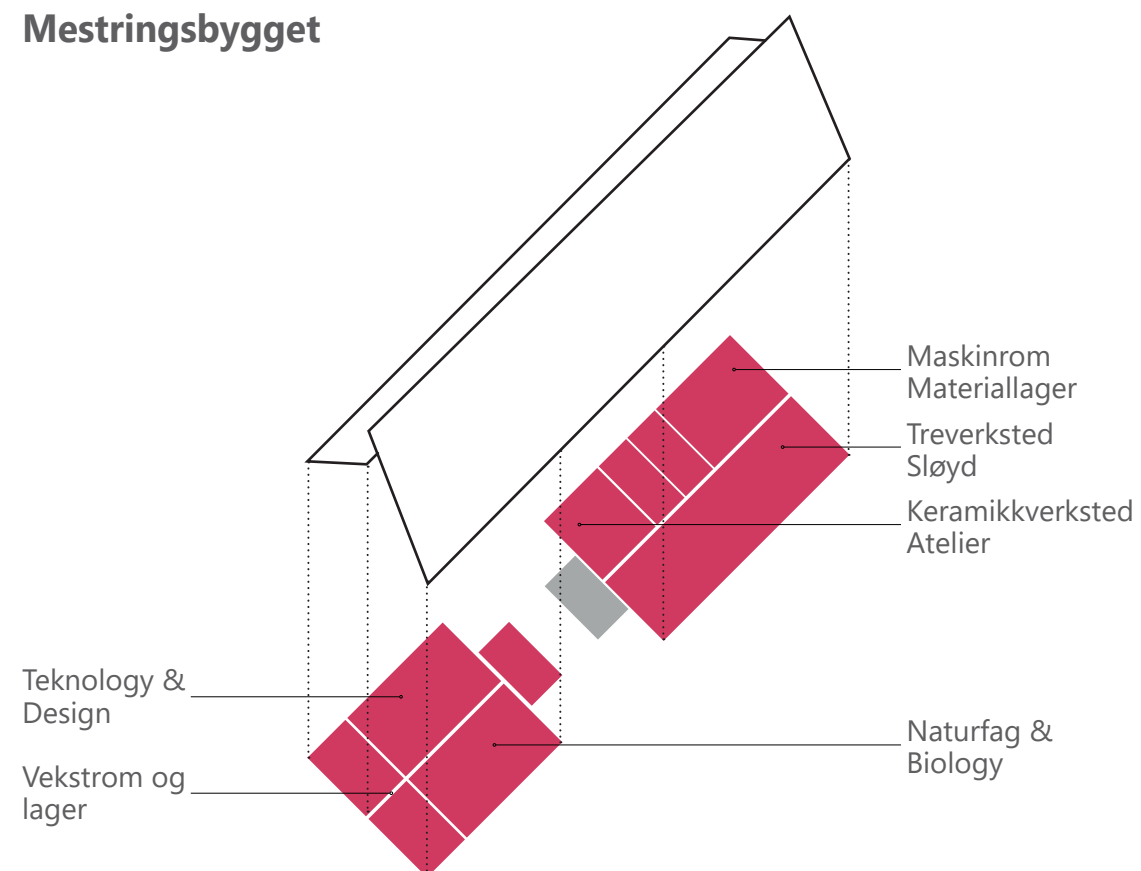

Skolebygget

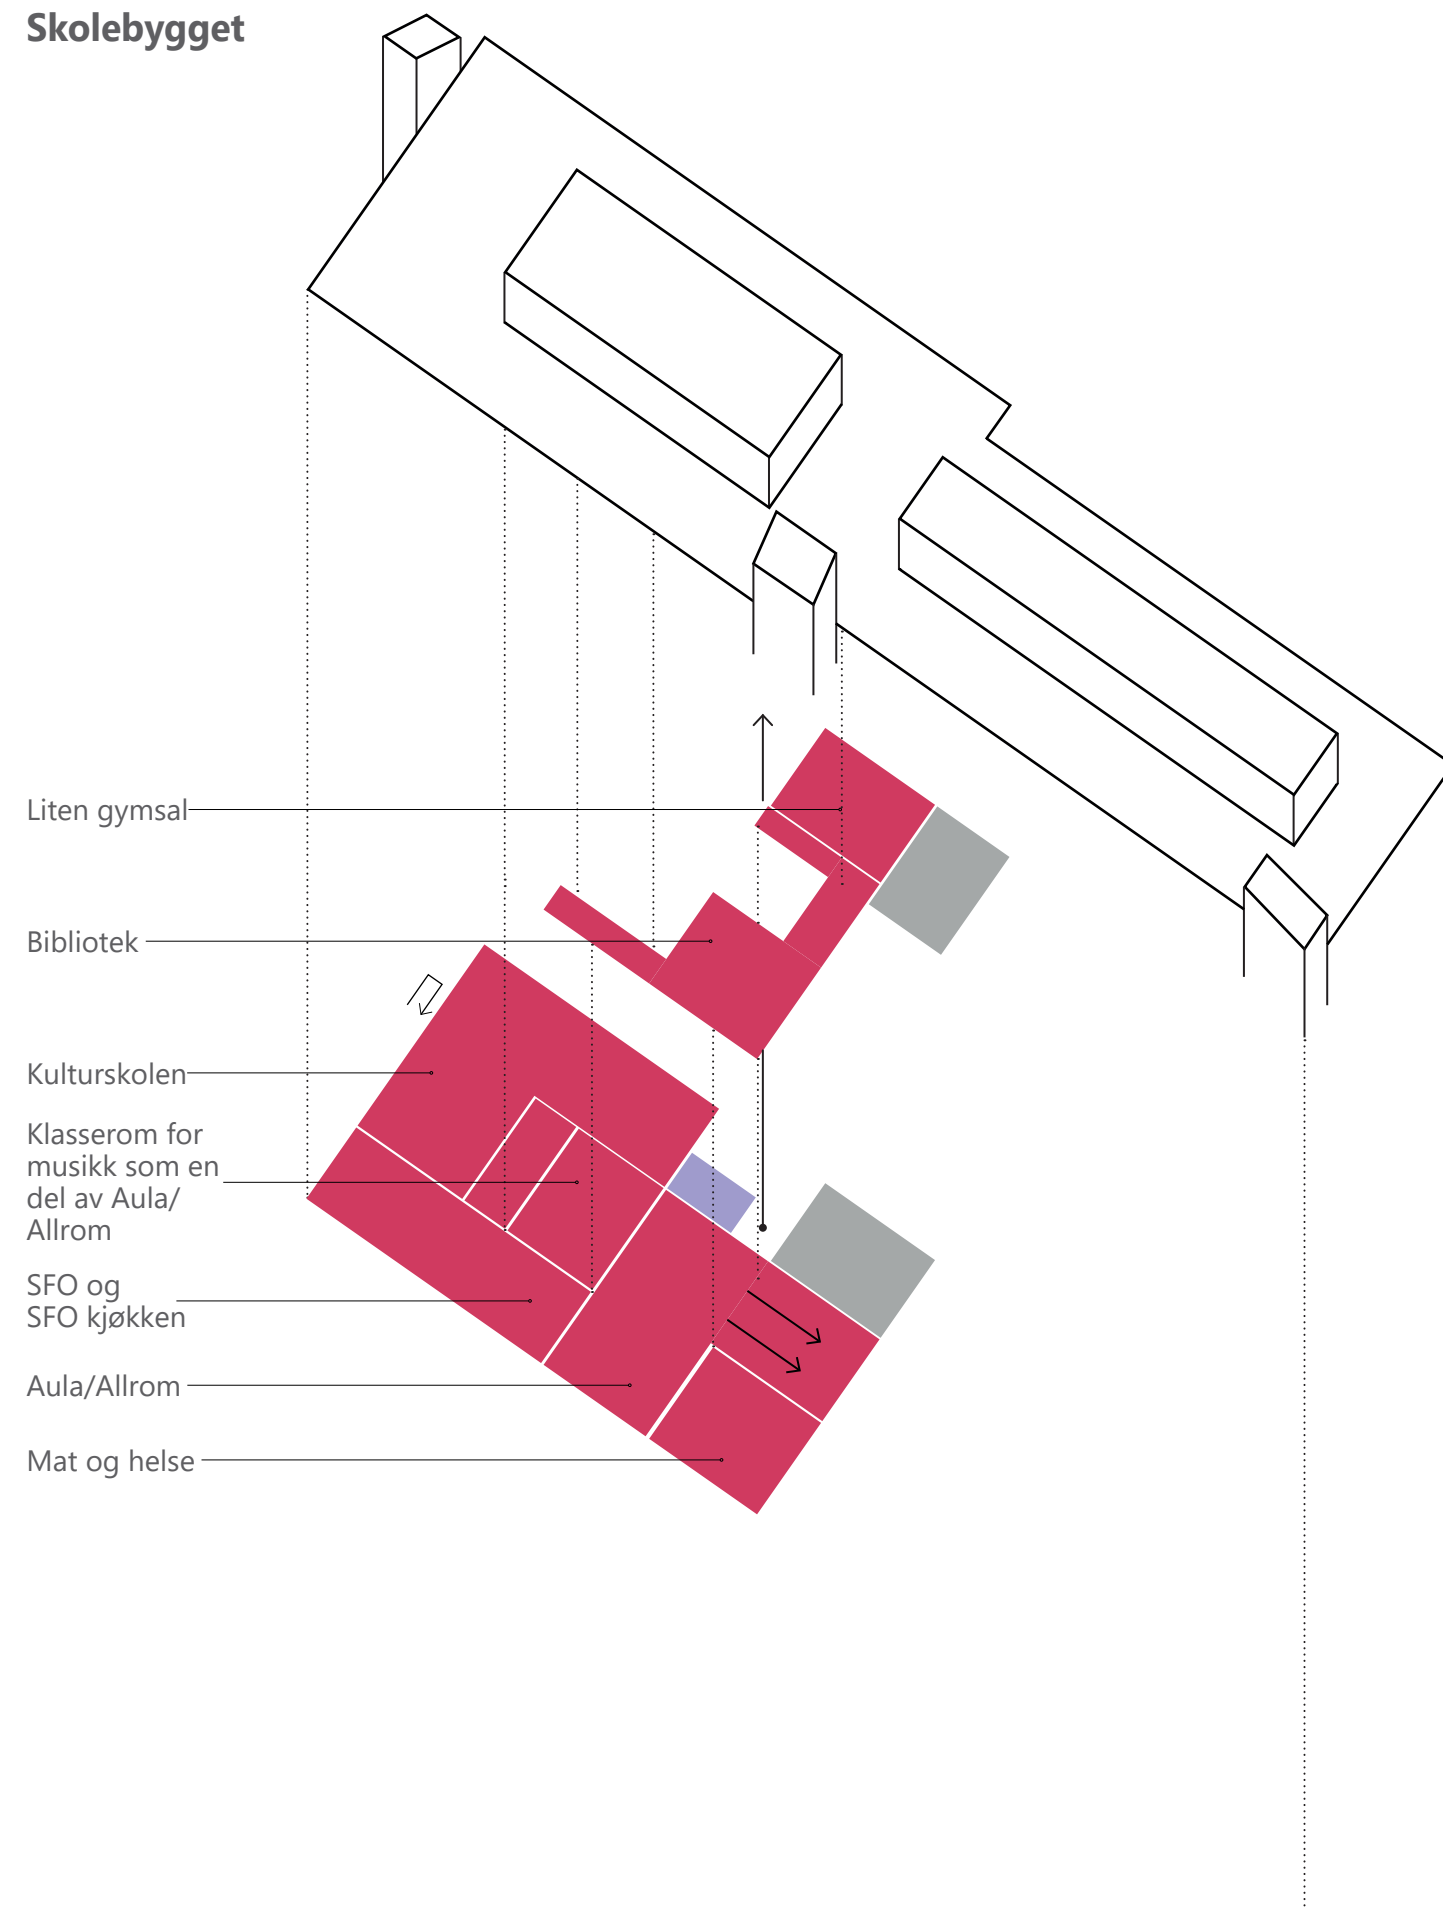

Funksjonsprogram - Handlingsrom for endrede klassestørrelser og pedagogikk


- Felles undervisningsarealer
- Hjemmeområder 1.-7. trinn og særskilt opplæring
- Grov- og fingardrobe tilknyttet hjemmeområder
- Personalavdeling og administrasjon
- Teknisk og drift
- Tak
- Heis
- Trapp
- Trapp og amfi

Et enkelt bæressystem i massivtre og limtre.


Byggenes konstruksjon og planlegging skal gi rom for fleksibilitet i undervisningen igjennom dagen, for de ansatte og ikke minst for barna.

Byggene skal gi rom for endring og utvikling mellom år hvis behovene forandres.

Mestringsbygget

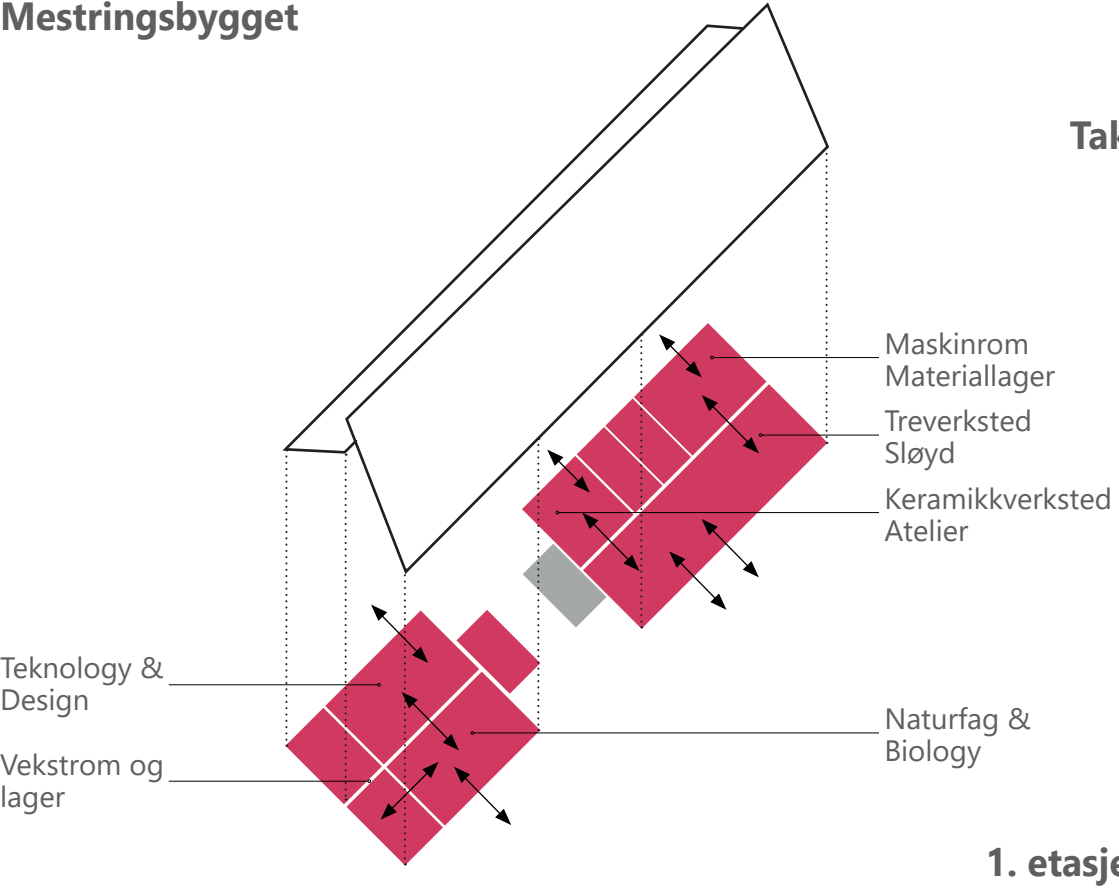

Skolebygget

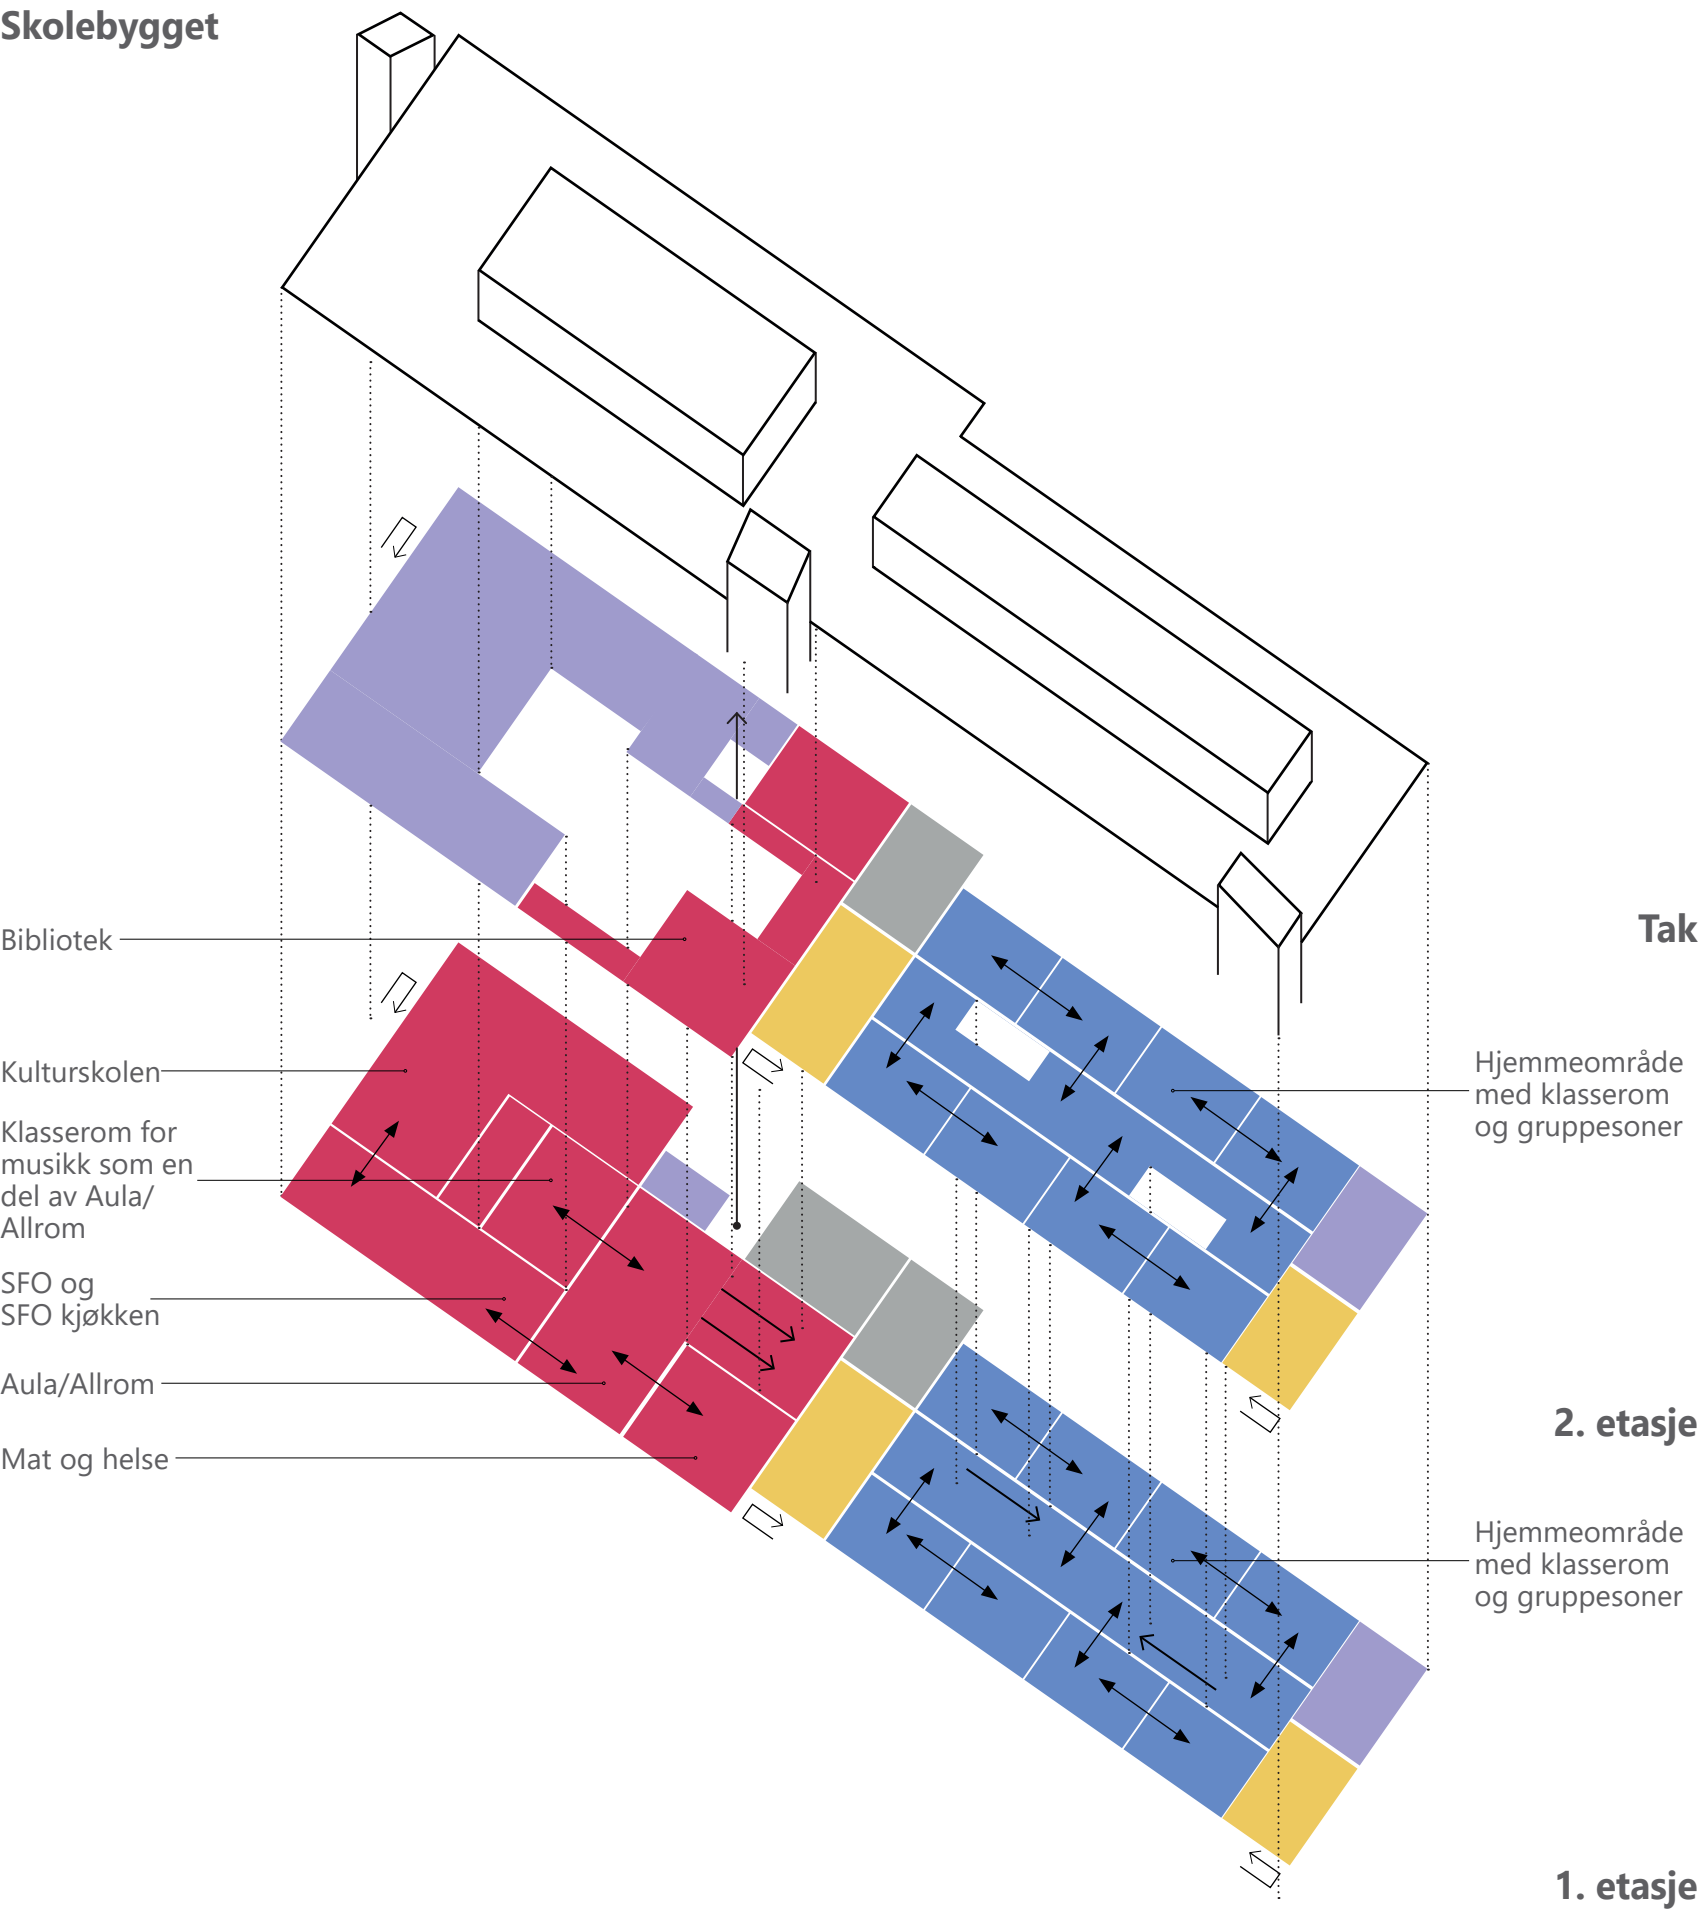

Tilpasningsdyktige bygg - konstruksjon og tekniske installasjoner

- Felles undervisningsarealer
- Hjemmeområder 1.-7. trinn og særskilt opplæring
- Grov- og fingarderobe tilknyttet hjemmeområder
- Personalavdeling og administrasjon


- Tak
- Heis
- Trapp
- Trapp og amfi

Inneklima og læringsmiljø med fokus på fornybare råvarer og miljøprofil.


Solceller på tak.

Ventilasjons og varmeløsning med fortrengningsventilasjon

Mestringsbygget

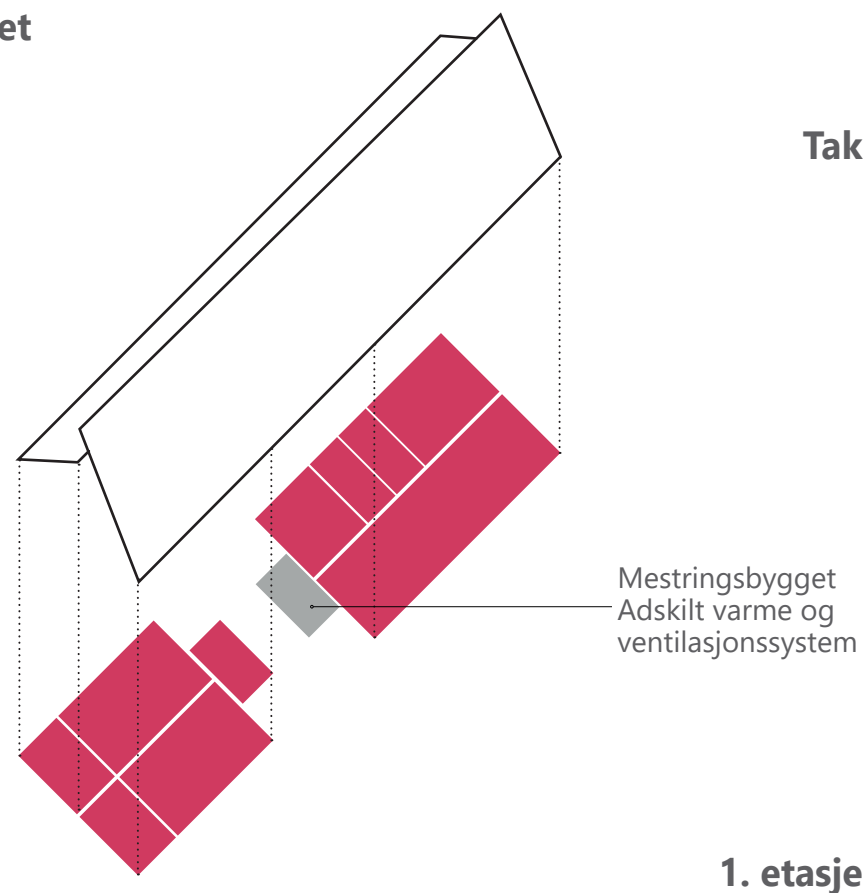


Skolebygget

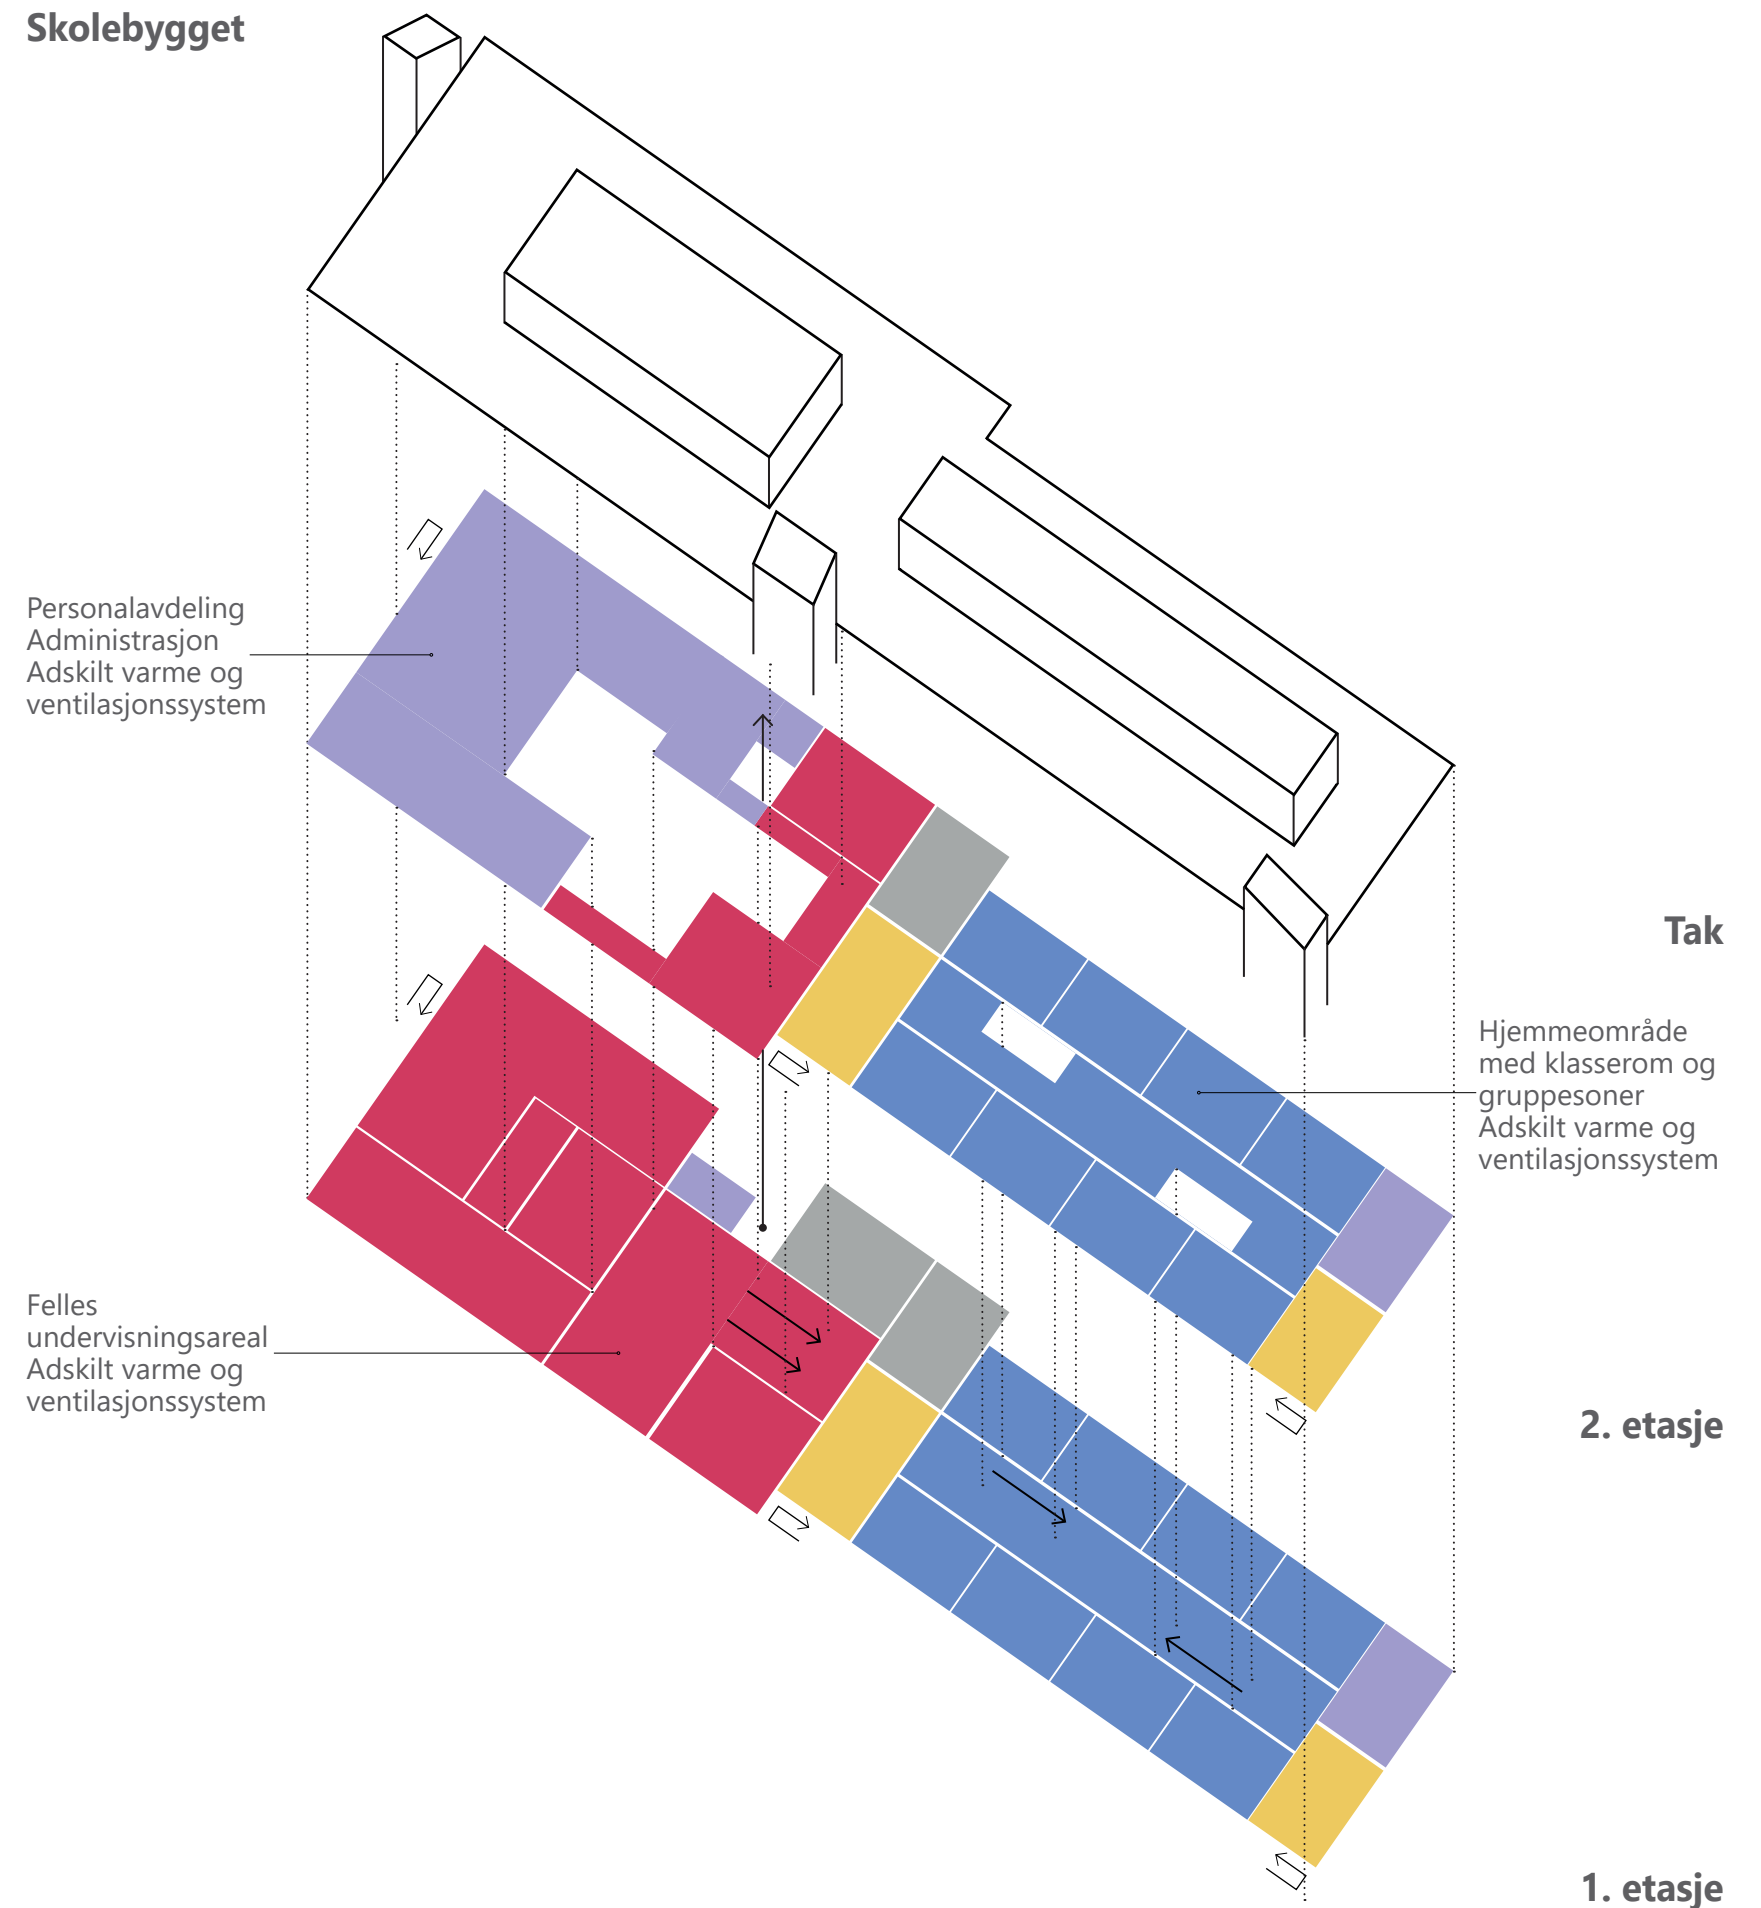

Læringstunet på Flisa skal utføres med fornybare råvarer og ha lav energiramme

- Læringstunet
- Nye Åsnes Barneskole
- A Nyse Åsnes barneskole
- B Mestringsbygget

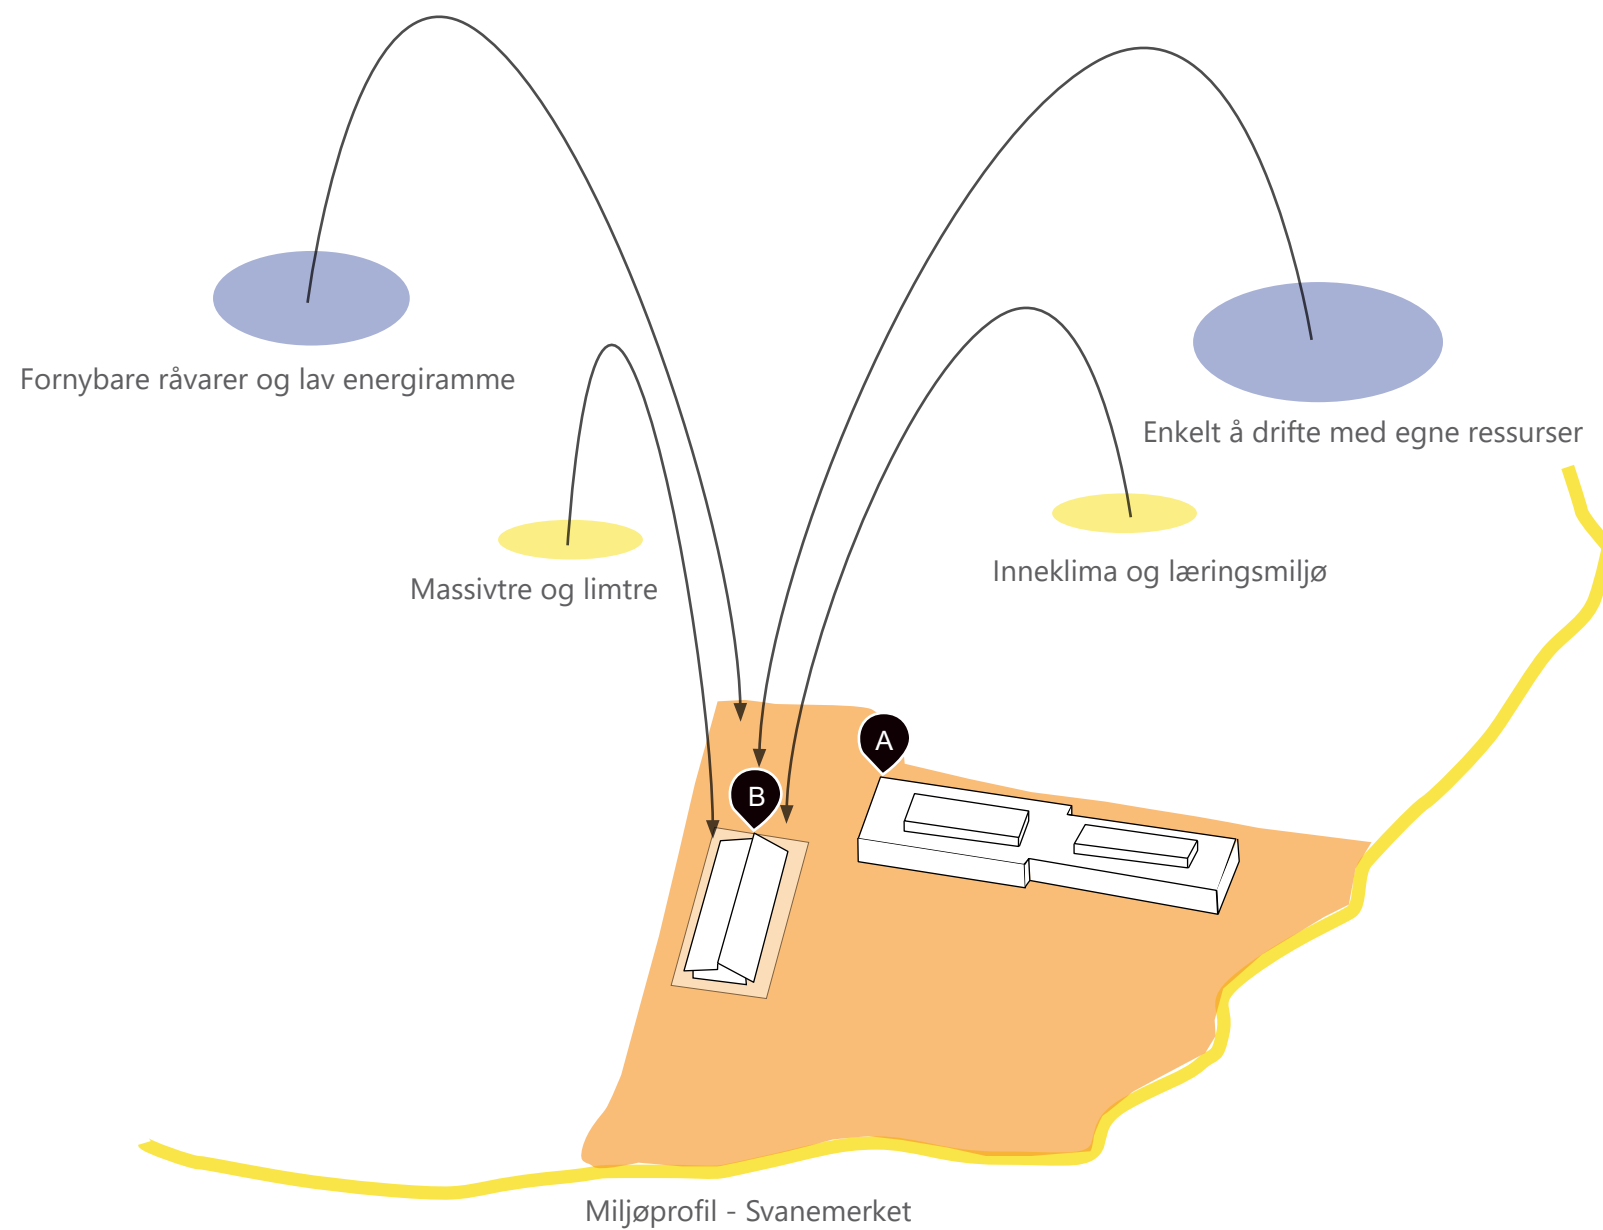

Bygg og utearealer som involverer et samfunn i utvikling

Illustrasjon Architectopia AS