


Ny Åsnes barneskole bygges innenfor Området vist under
som består av tomter: 109/250, 109/249, 109/112 og 109/230
Flisa skole rives

*Fotavtrykk og plassering til ny Åsnes skole er kun til illustrasjon for beregning

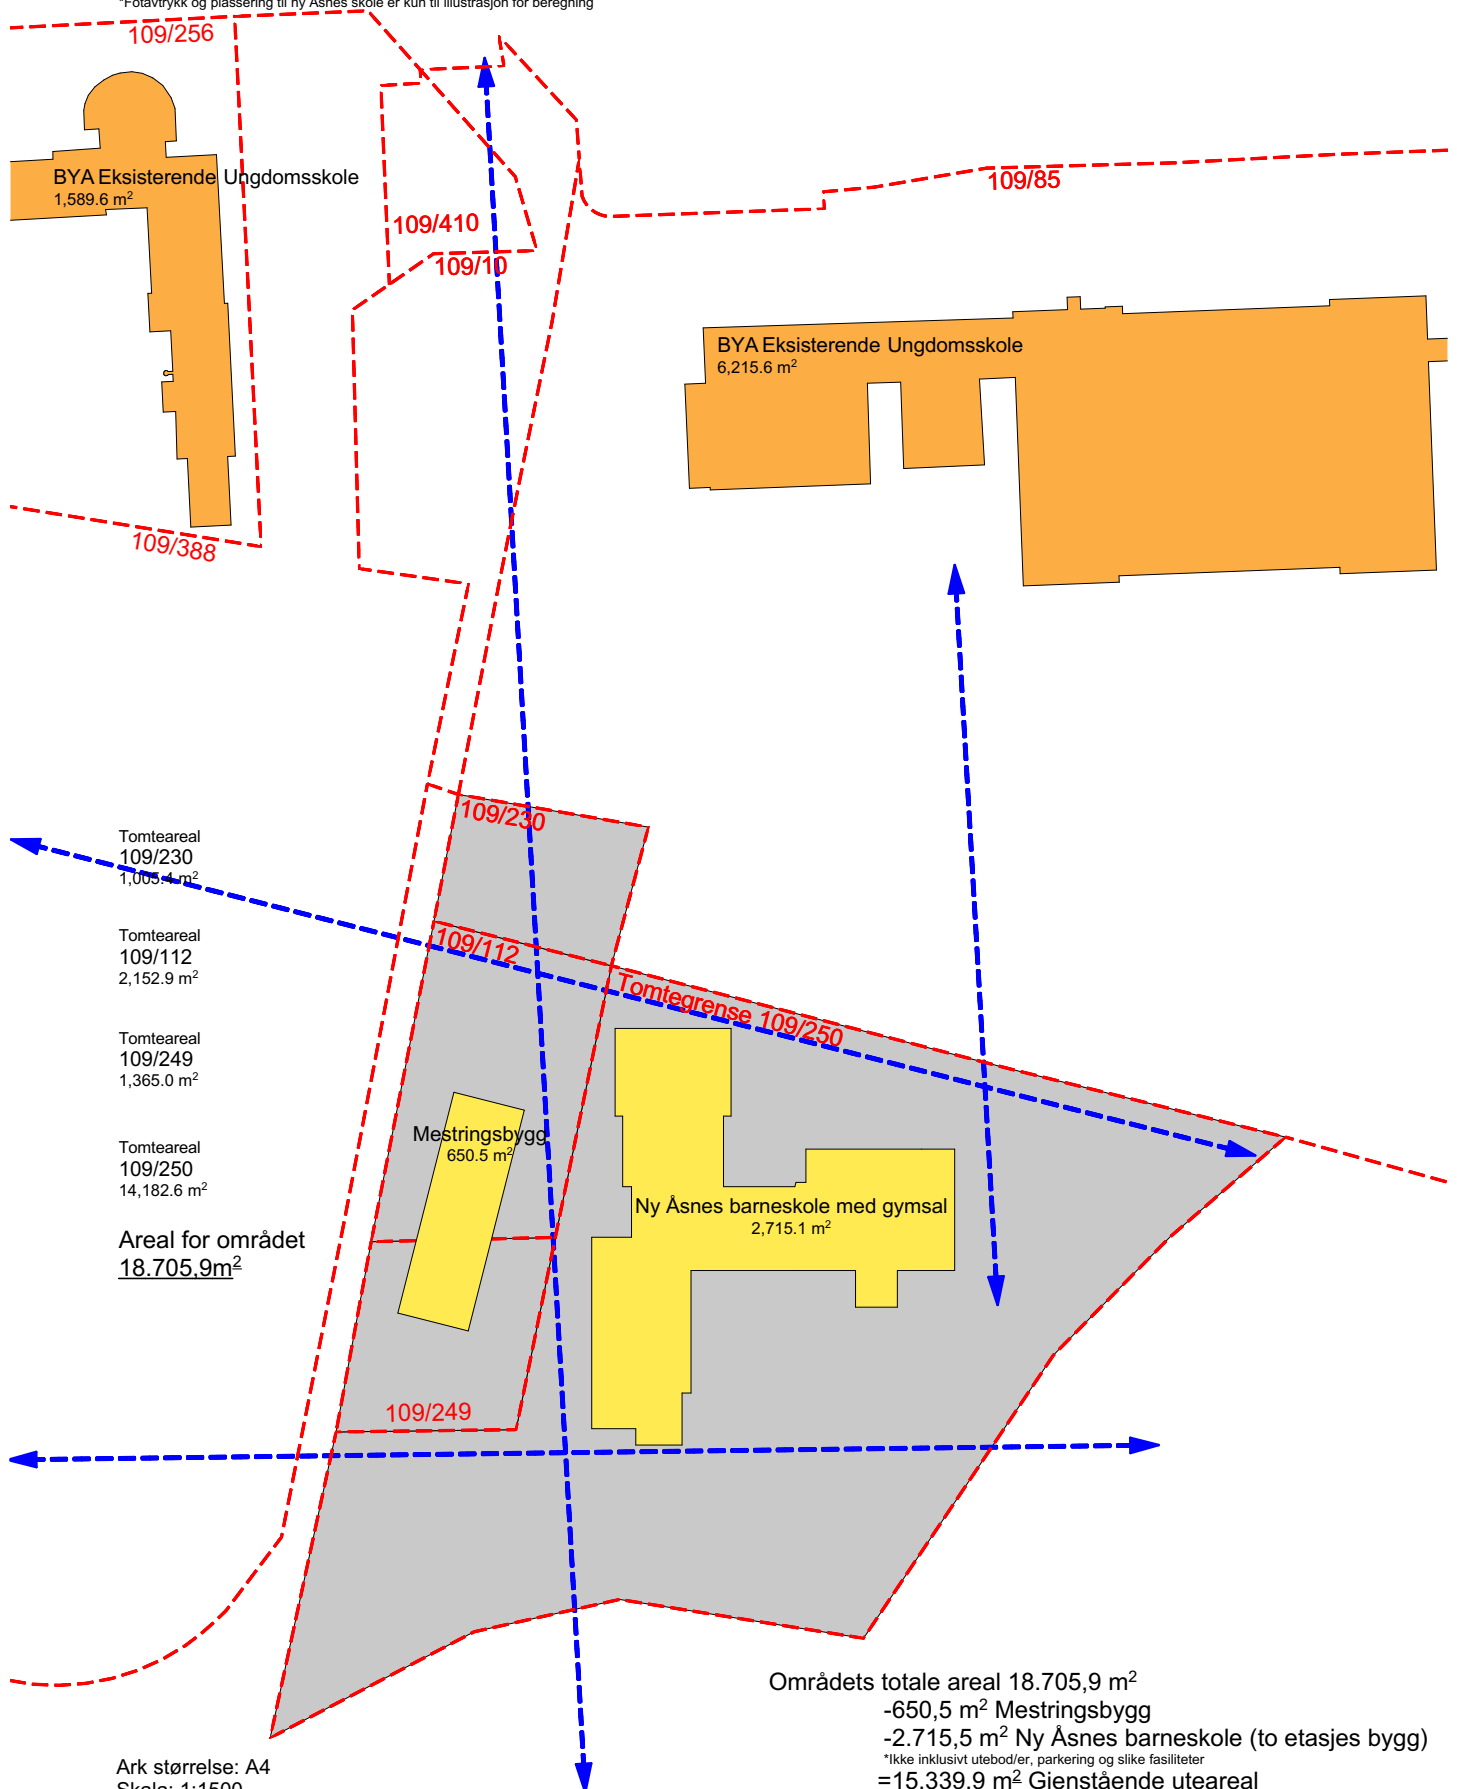

Ark størrelse: A4
Skala: 1:1500

Dato:22.09.2021

En skole på 432 elever vil kreve utelekeareal på 10.800m²