


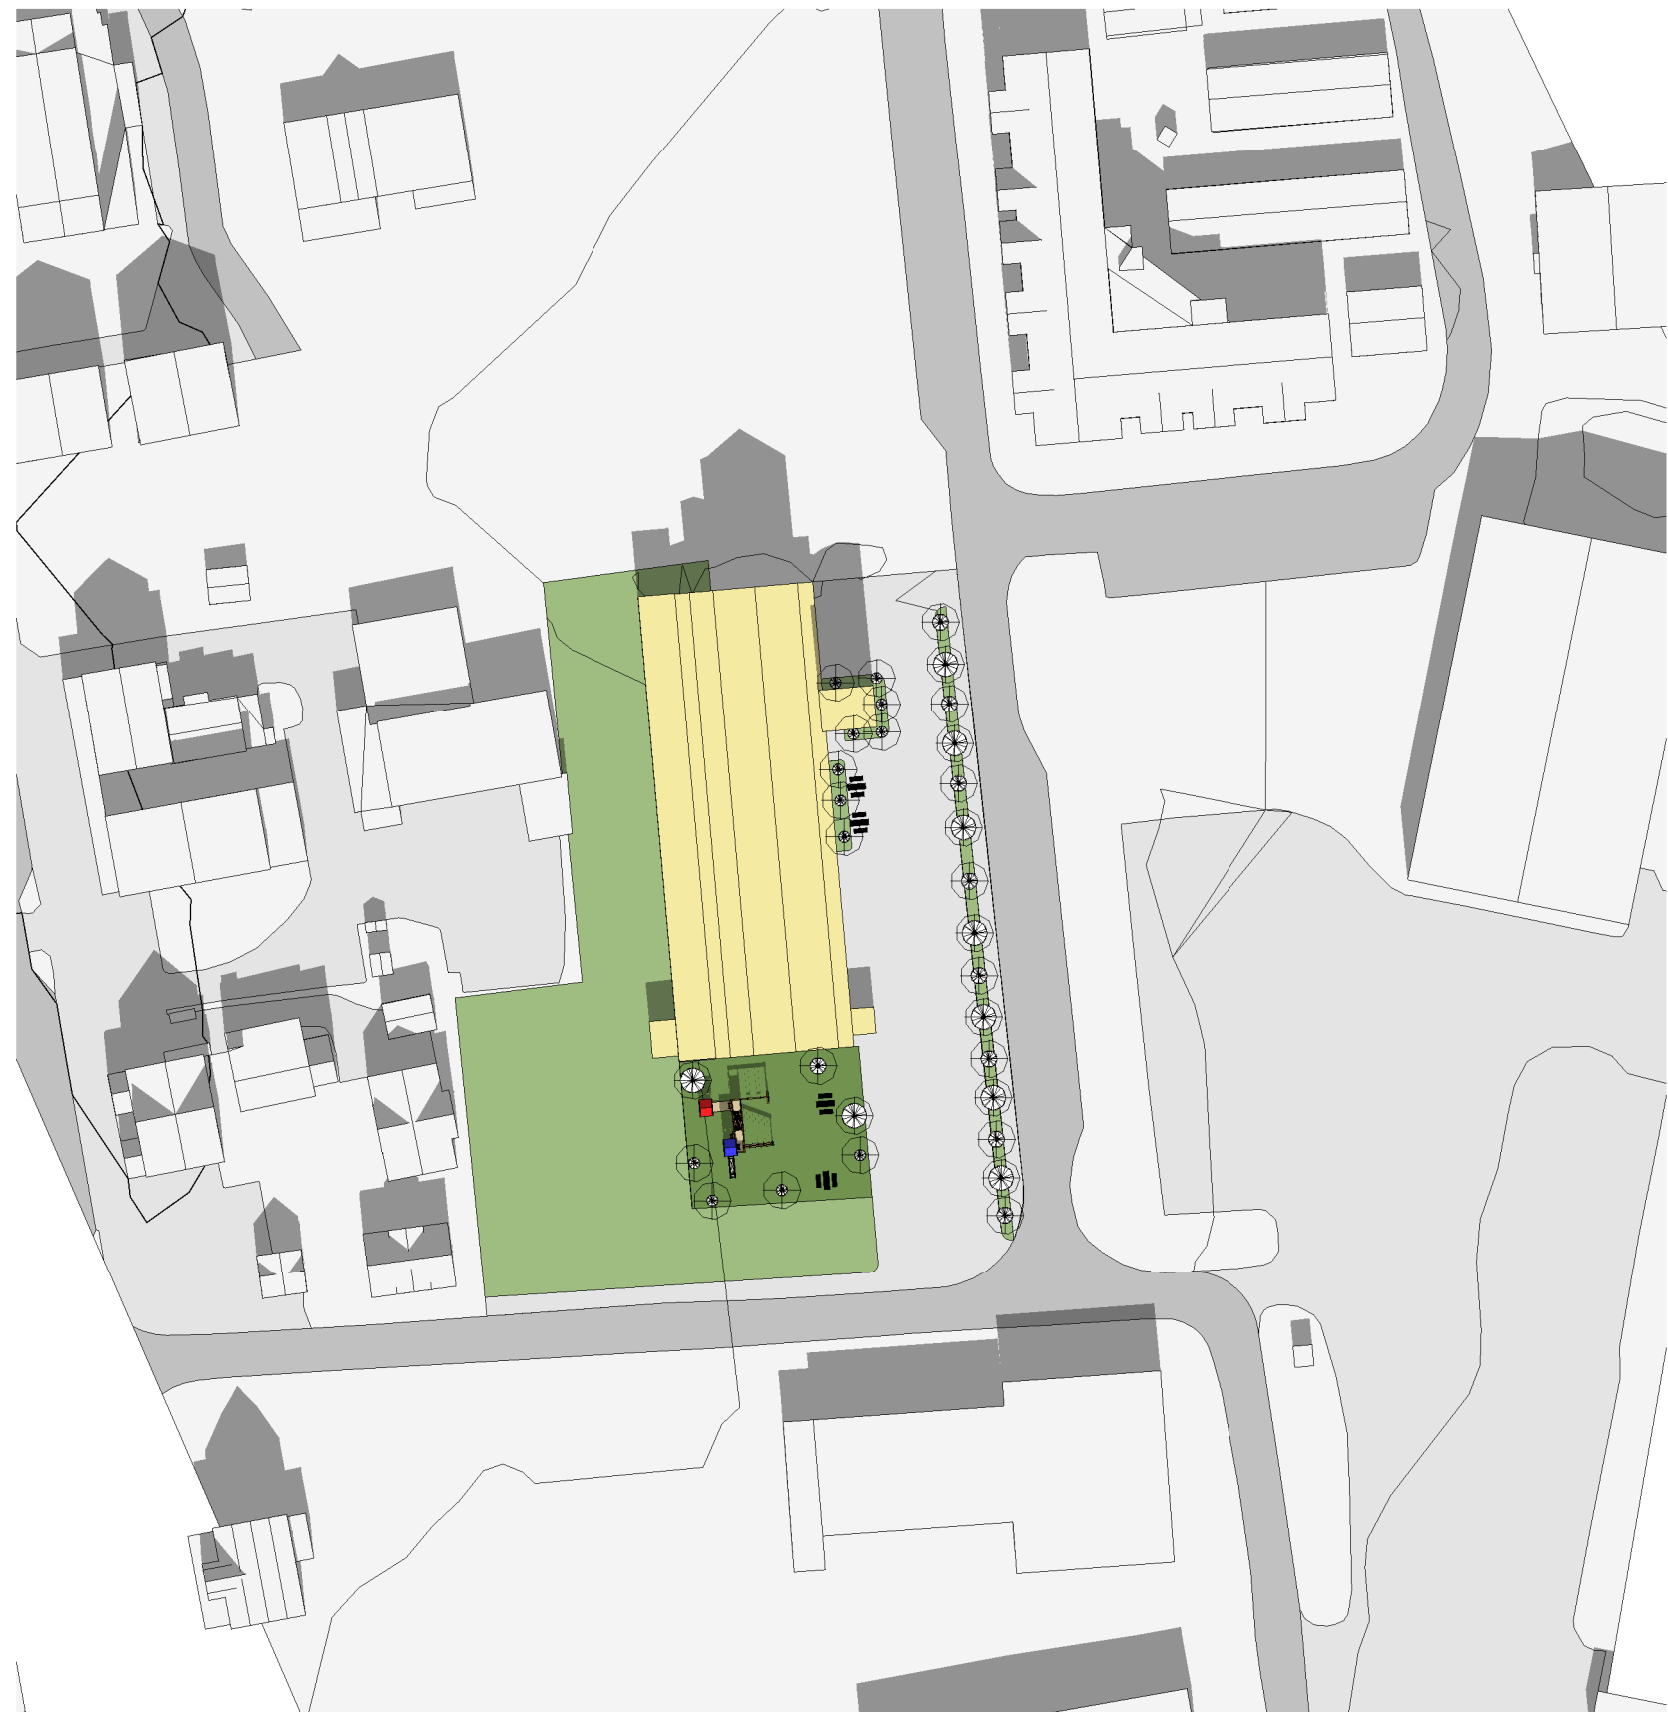

21.MARS KL.09
1 : 1000



21.MARS KL.12
1 : 1000



21.MARS KL.15
1 : 1000



21.MARS KL.18
1 : 1000

KOMMENTARER:

REV	DATO	REVISJONEN GJELDER	SIGN
ARK			
LARK			
RIA			
RIB			
RIBr			
RIE			
RIG			
RIV			

Lokaliseringsfigur: N ⊕

PLAN1 

Tiltakshaver:
SANDERMOEN EIENDOM AS

Prosjektnavn:
LEILIGHETSBYGG I TETENVEGEN NR. 6

Tegningsinformasjon:
SOL-OG SKYGGEDIAGRAM 21.MARS

Fase:			Format: A1
Dato:	21.06.2021	Prosjektnr	Tegning
Mål:	1 : 1000		Rev:
Tegnet	MRA,FWH	3369	F160
Godkjent	Approver		
Kontrollert	Checker		

K:\data\3351-3400\3369 Teten Flis Mulighetstudie\05
F160\3369 Teten Flis Mulighetstudie\05
LARK.rvt