


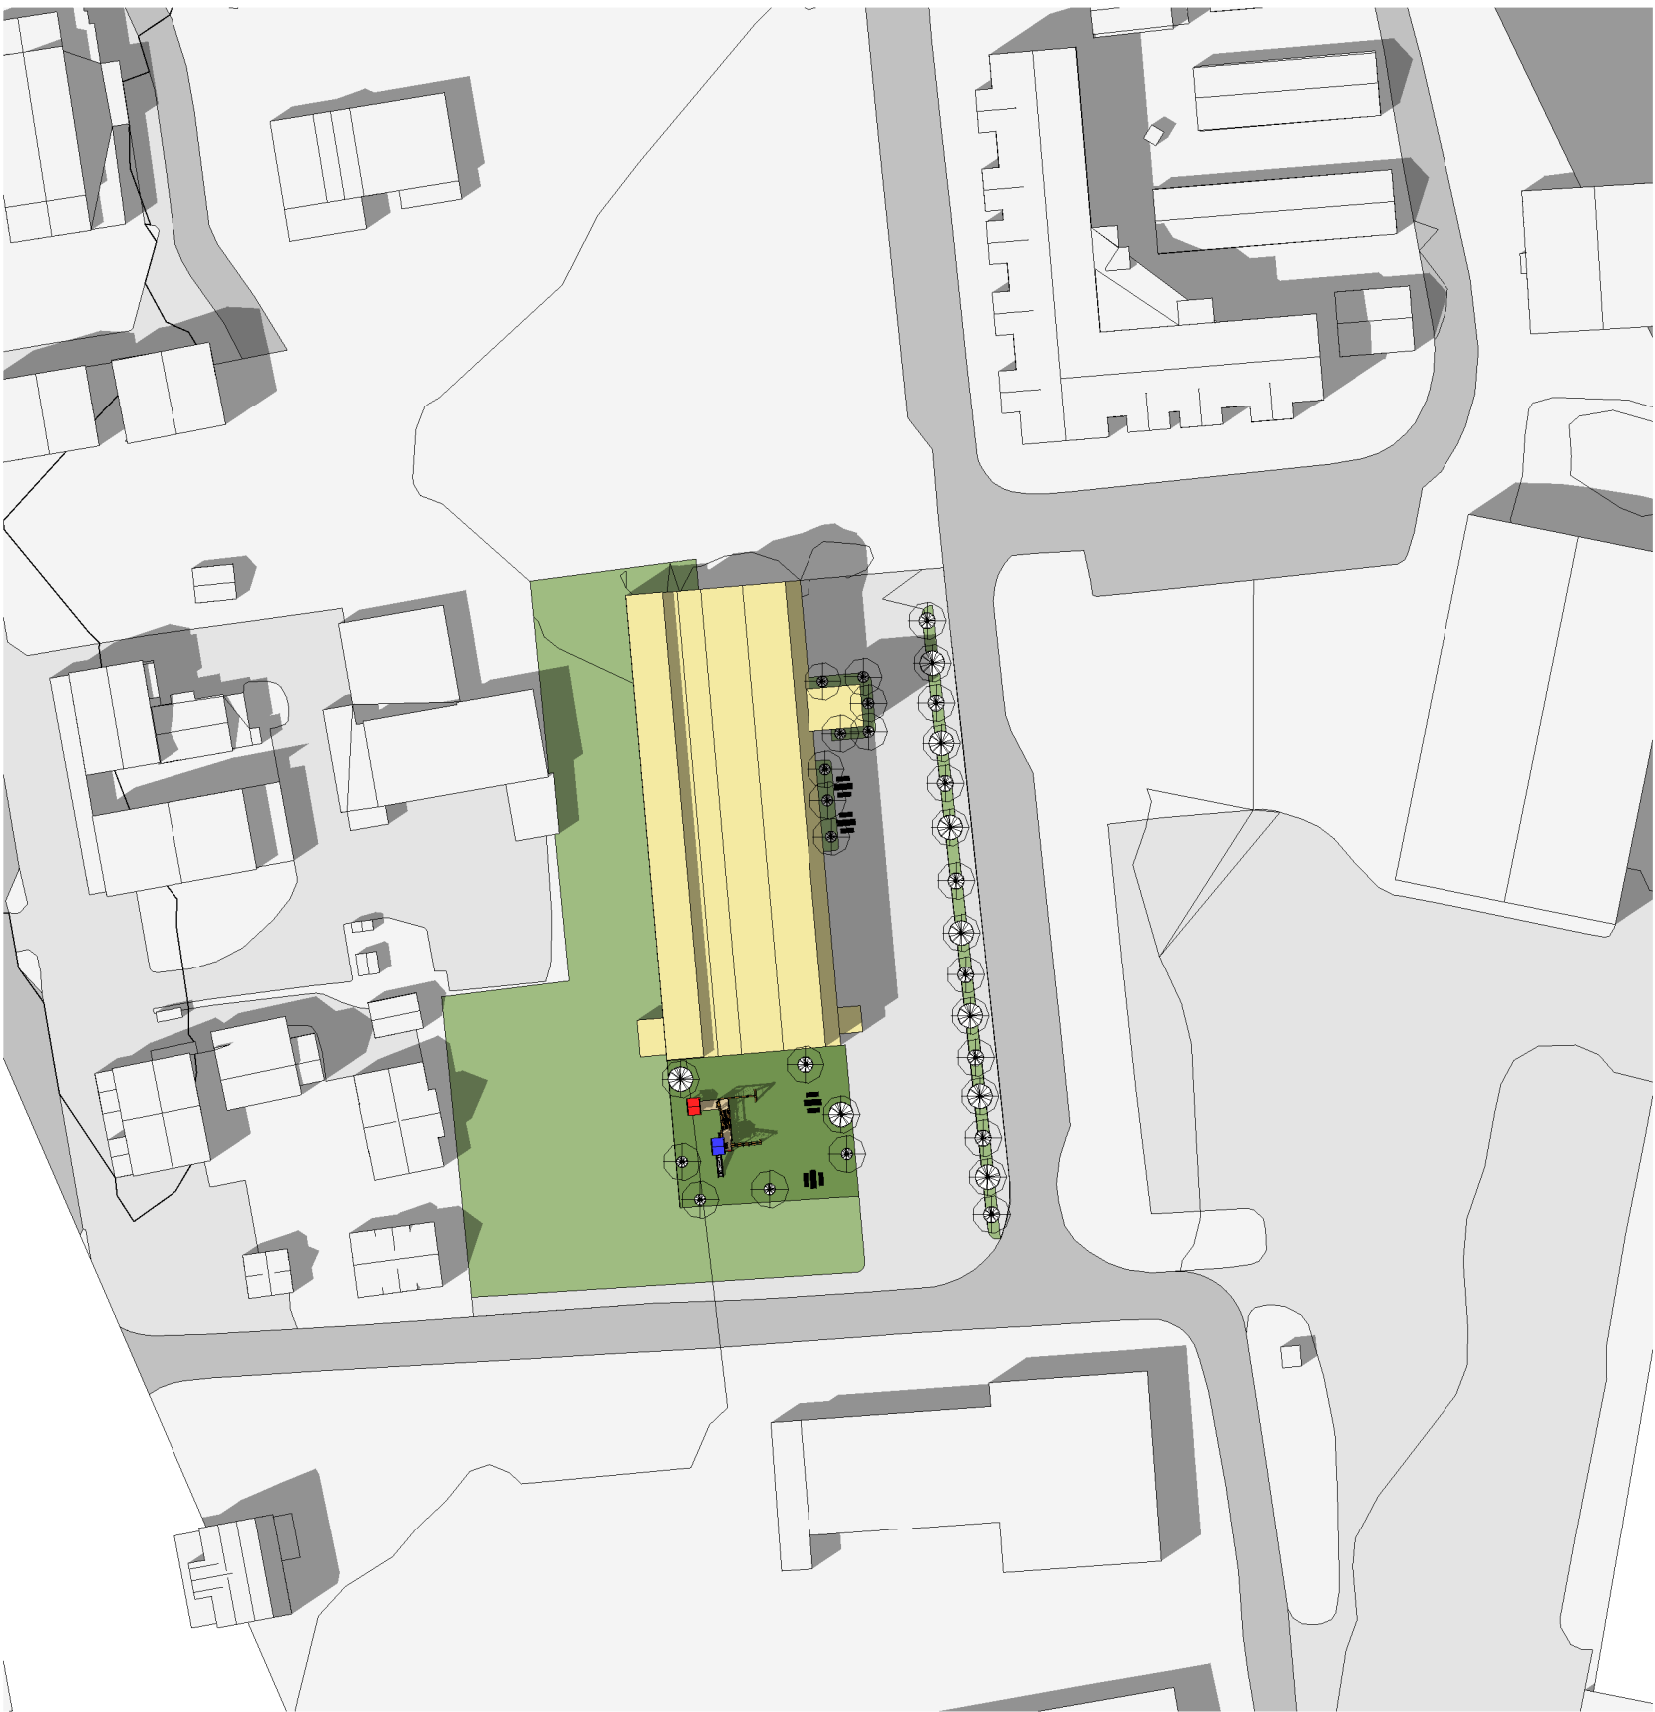

21.MAI KL.09
1 : 1000



21.MAI KL.12
1 : 1000



21.MAI KL.15
1 : 1000



21.MAI KL.18
1 : 1000

KOMMENTARER:

REV	DATO	REVISJONEN GJELDER	SIGN
ARK			
LARK			
RIA			
RIB			
RIBr			
RIE			
RIG			
RIV			

Lokaliseringsfigur: N ⊕



Tiltakshaver:
SANDERMOEN EIENDOM AS

Prosjektnavn:
LEILIGHETSBYGG I TETENVEGEN NR.
6

Tegningsinformasjon:
SOL-OG SKYGGEDIAGRAM 21.MAI

Fase:			Format: A1
Dato: 21.06.2021	Prosjektnr	Tegning	Rev:
Mål: 1 : 1000			
Tegnet MRA,FWH	3369	F161	
Godkjent Approver			
Kontrollert Checker			

K:\data\3351-3400\3369 Teten Pleia Mulighetstudie\05
FWH\05\TETEN\3369 Teten\Tegning\05 F161\3369 Teten Terrace
LARK.rvt