



Skolebygget
1. etasje

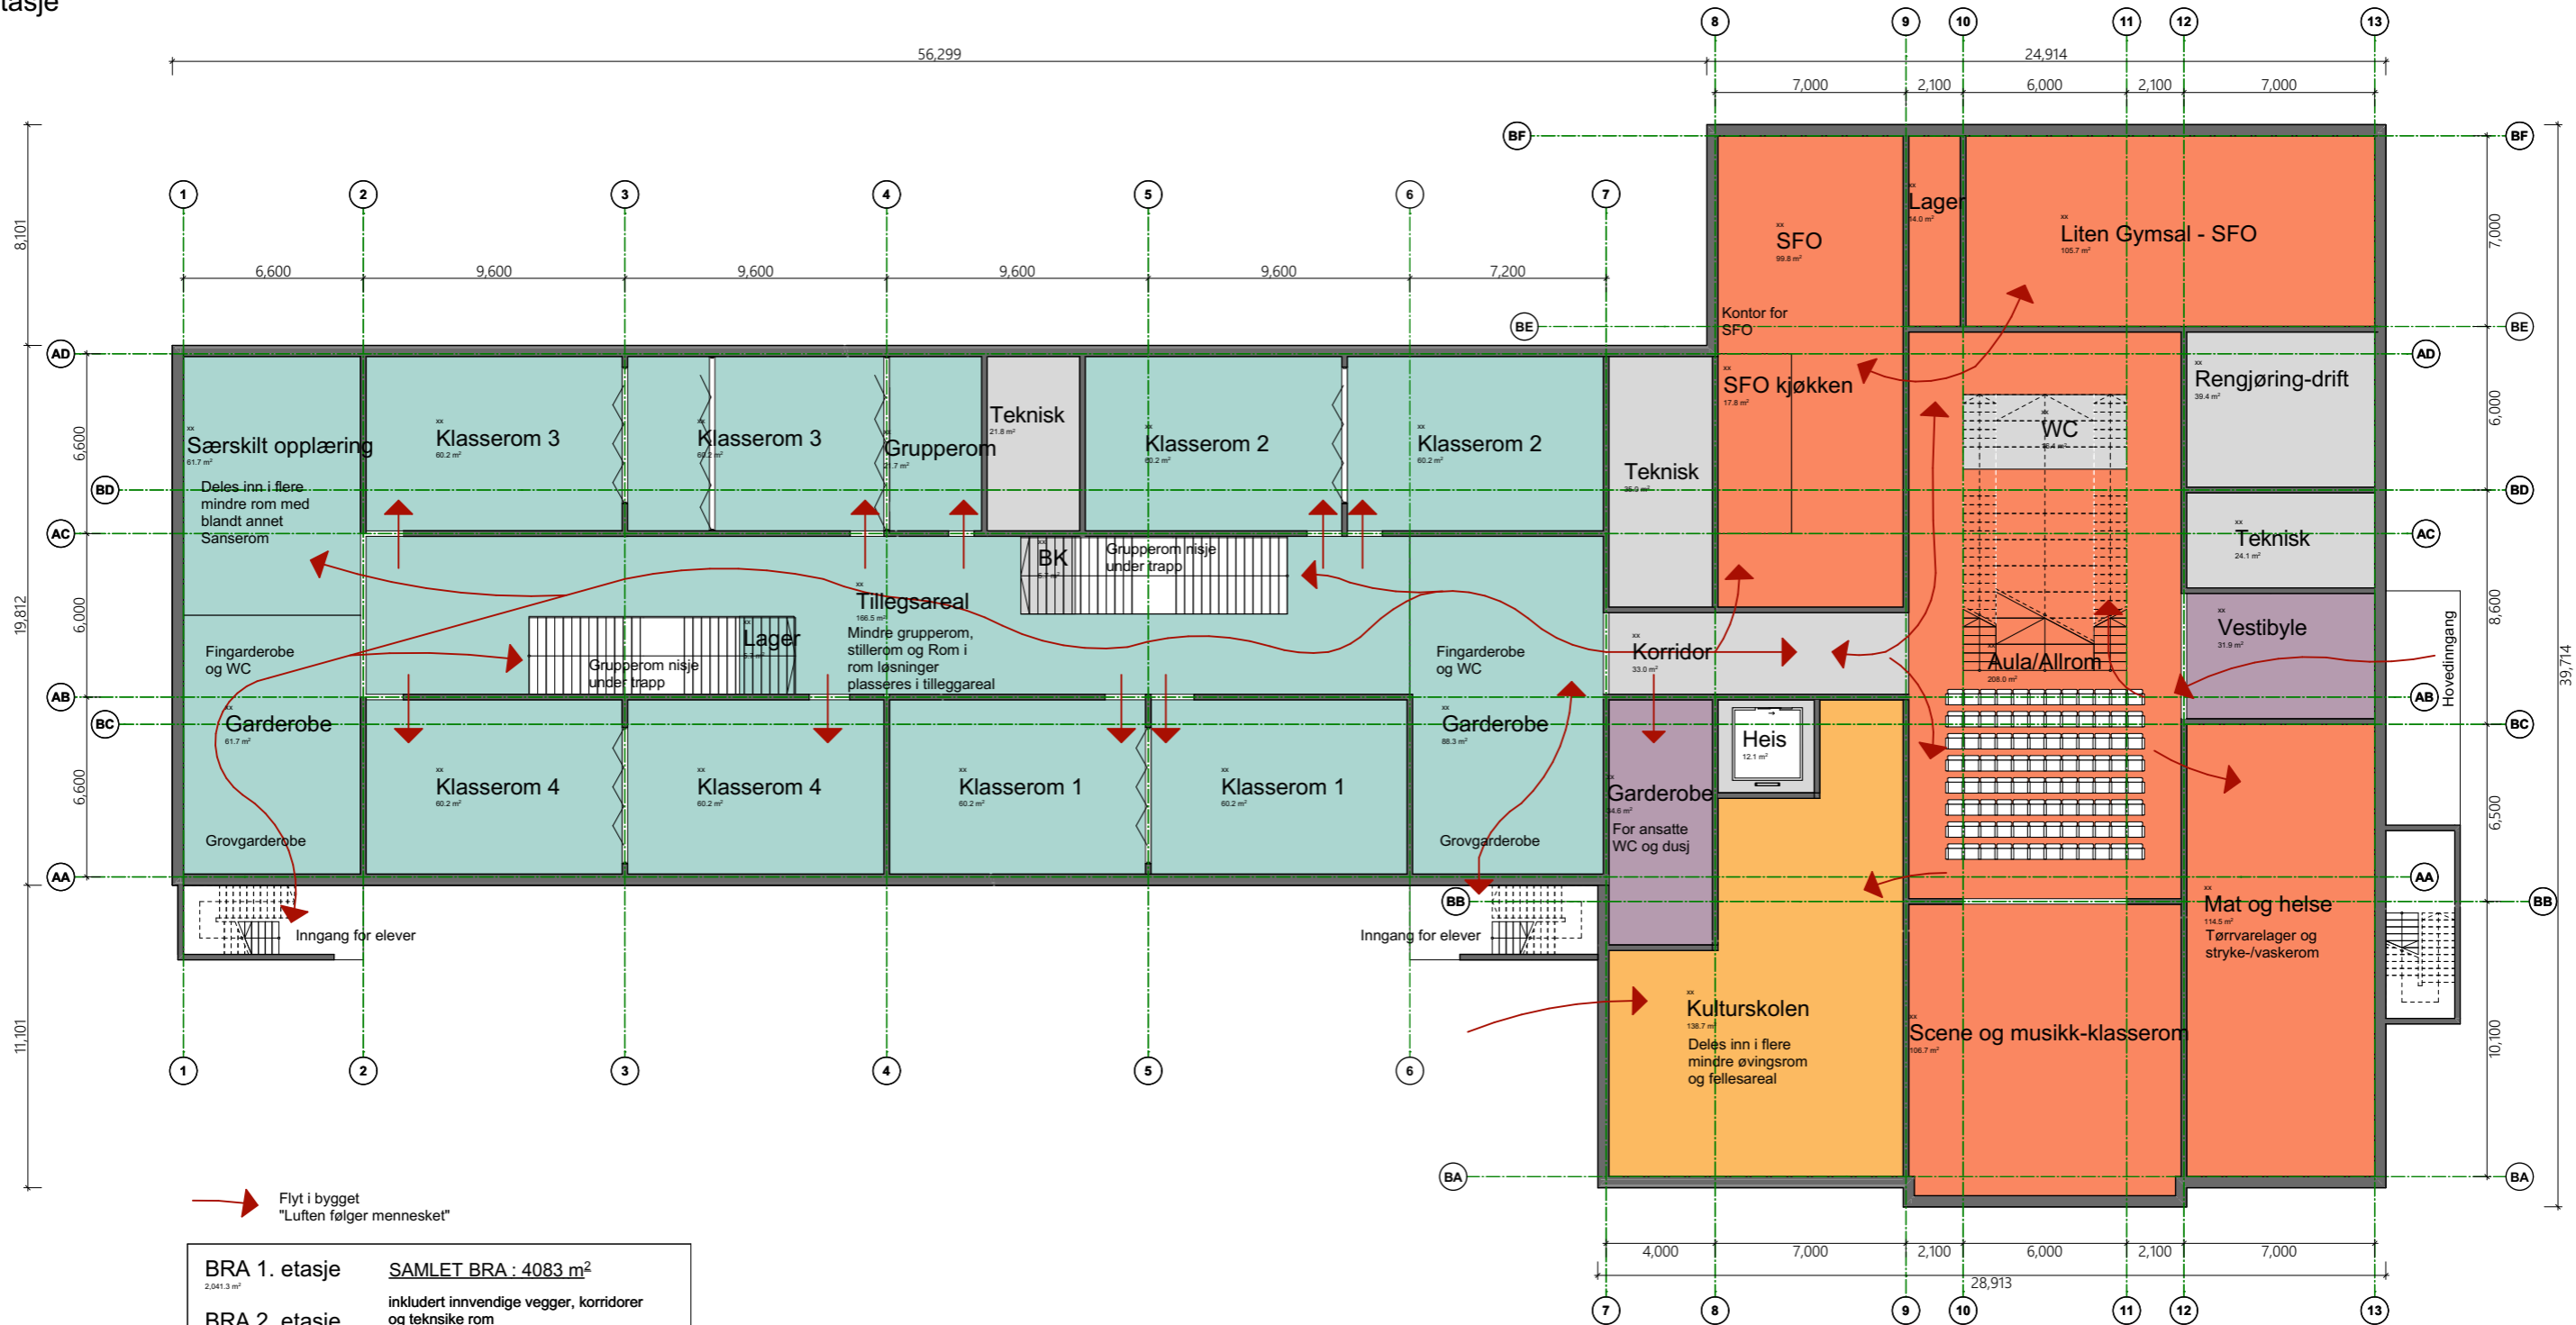

→ Flyt i bygget
"Luften følger mennesket"

BRA 1. etasje 2,041.3 m ²	<u>SAMLET BRA : 4083 m²</u>
BRA 2. etasje 2,041.6 m ²	inkludert innvendige vegger, korridorer og tekniske rom
BTA 1. etasje 2,138.1 m ²	<u>SAMLET BTA : 4.278 m²</u>
BTA 2. etasje 2,138.1 m ²	inkludert innvendige og utvendige vegger, korridorer og tekniske rom, samt rom med dobbel romhøyde telles for begge plan.
<u>SAMLET BTA Skolebygg og Mestringsbygg : 4.963 m²</u>	
BYA 2,219.7 m ²	

Mestringsbygget
1.etasje

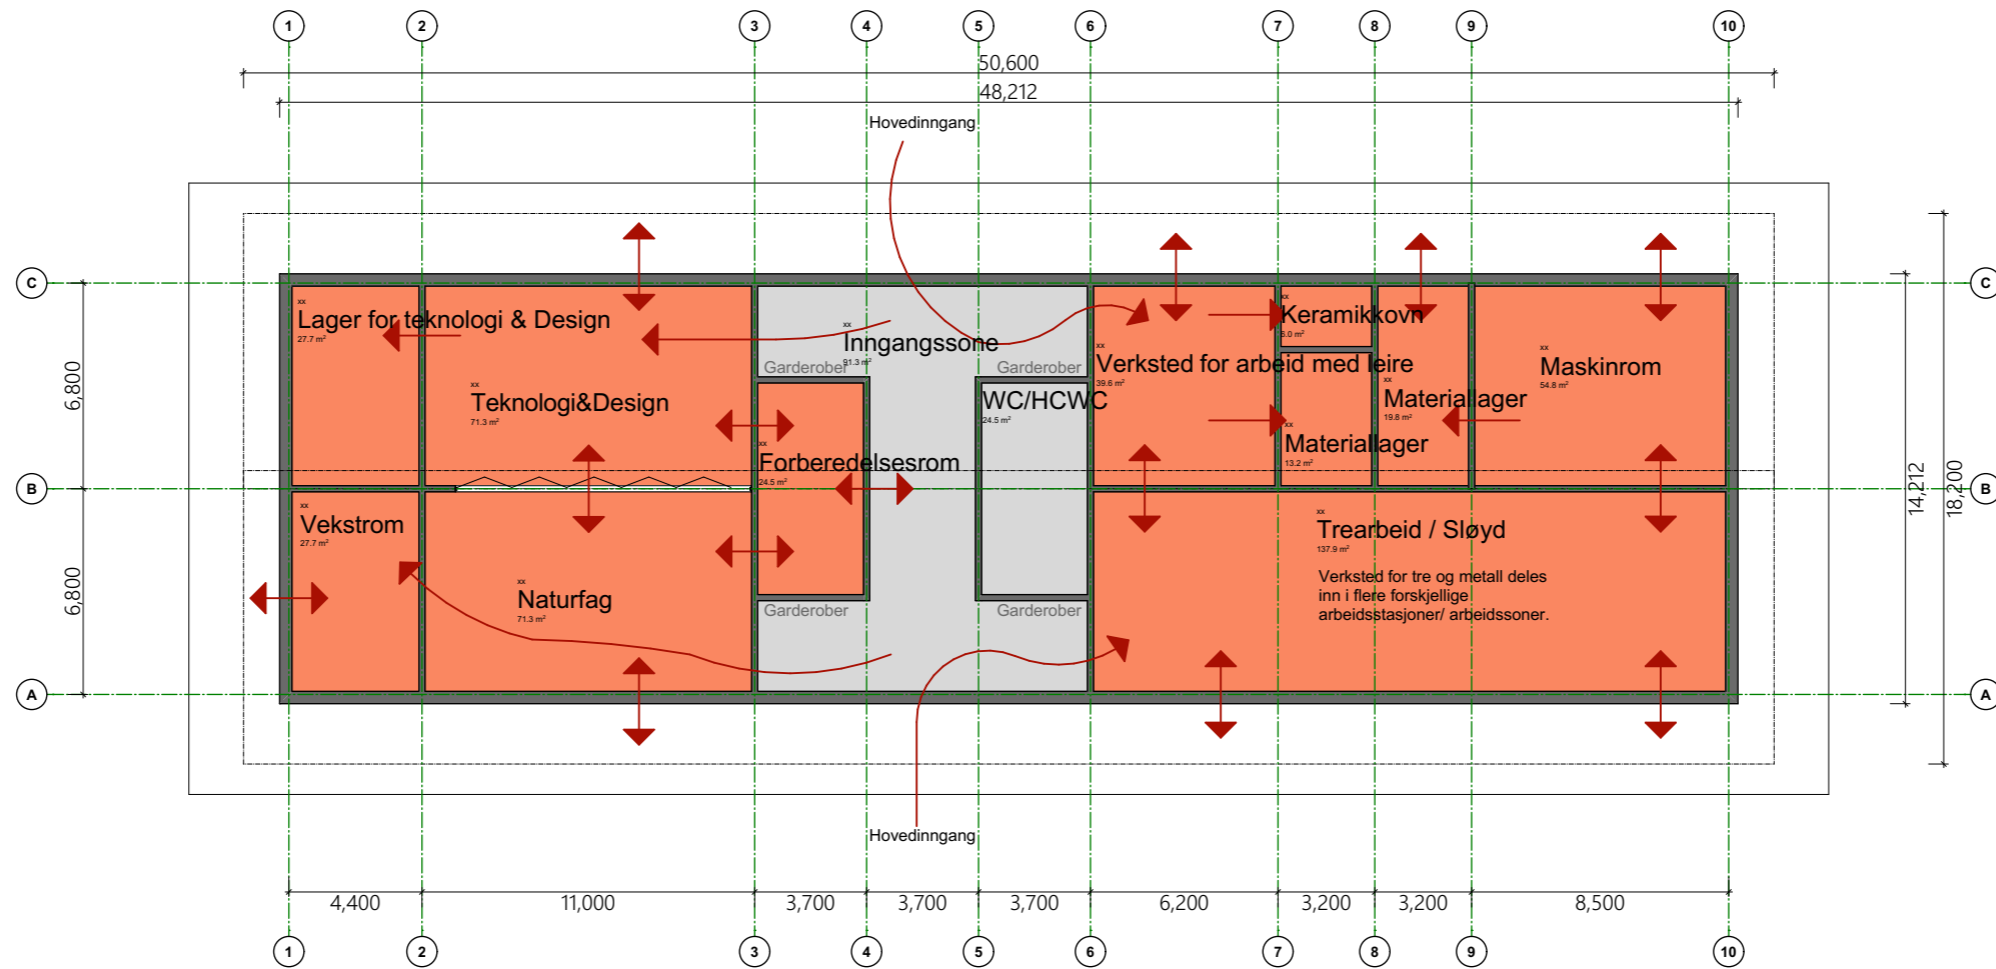

→ Flyt i bygget
"Luften følger mennesket"

BRA 634.9 m ²	inkludert innvendige vegger, korridorer og tekniske rom
BTA 685.2 m ²	inkludert innvendige og utvendige vegger, korridorer og tekniske rom
BYA 920.9 m ²	inkludert overdekket areal uteareal