


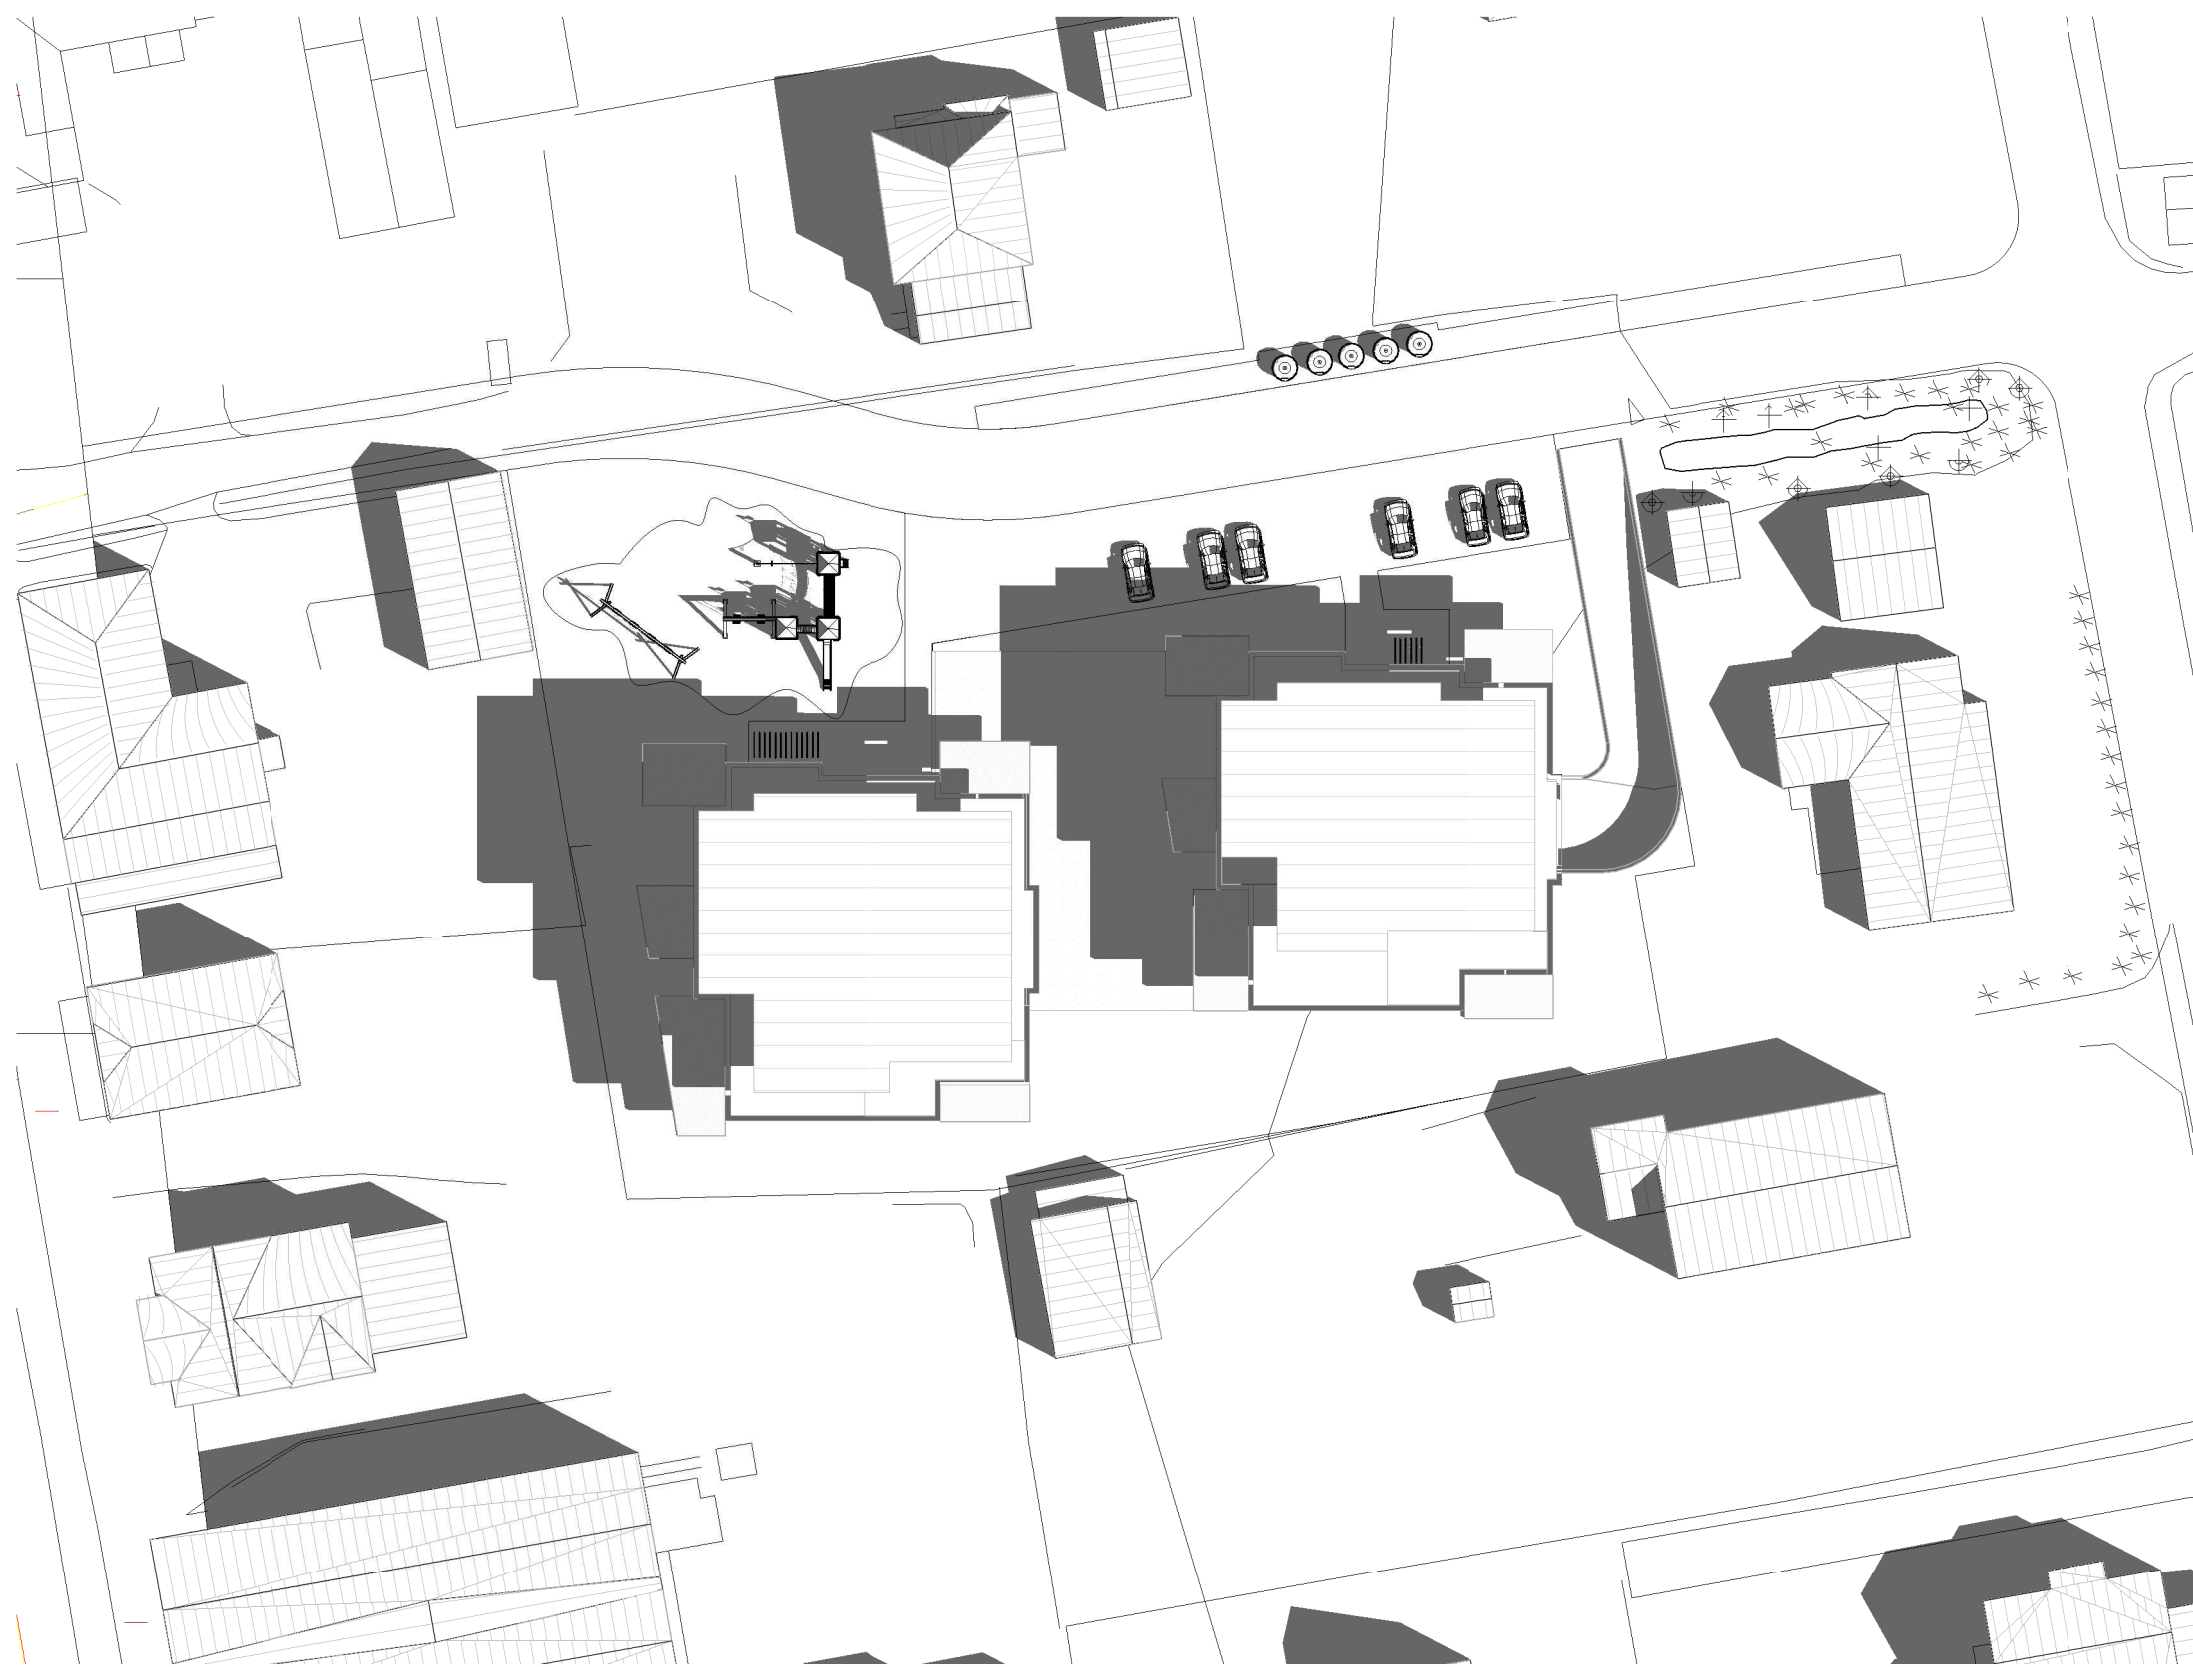


21 MAI KL.9



21 MAI KL.12



21 MAI KL.15

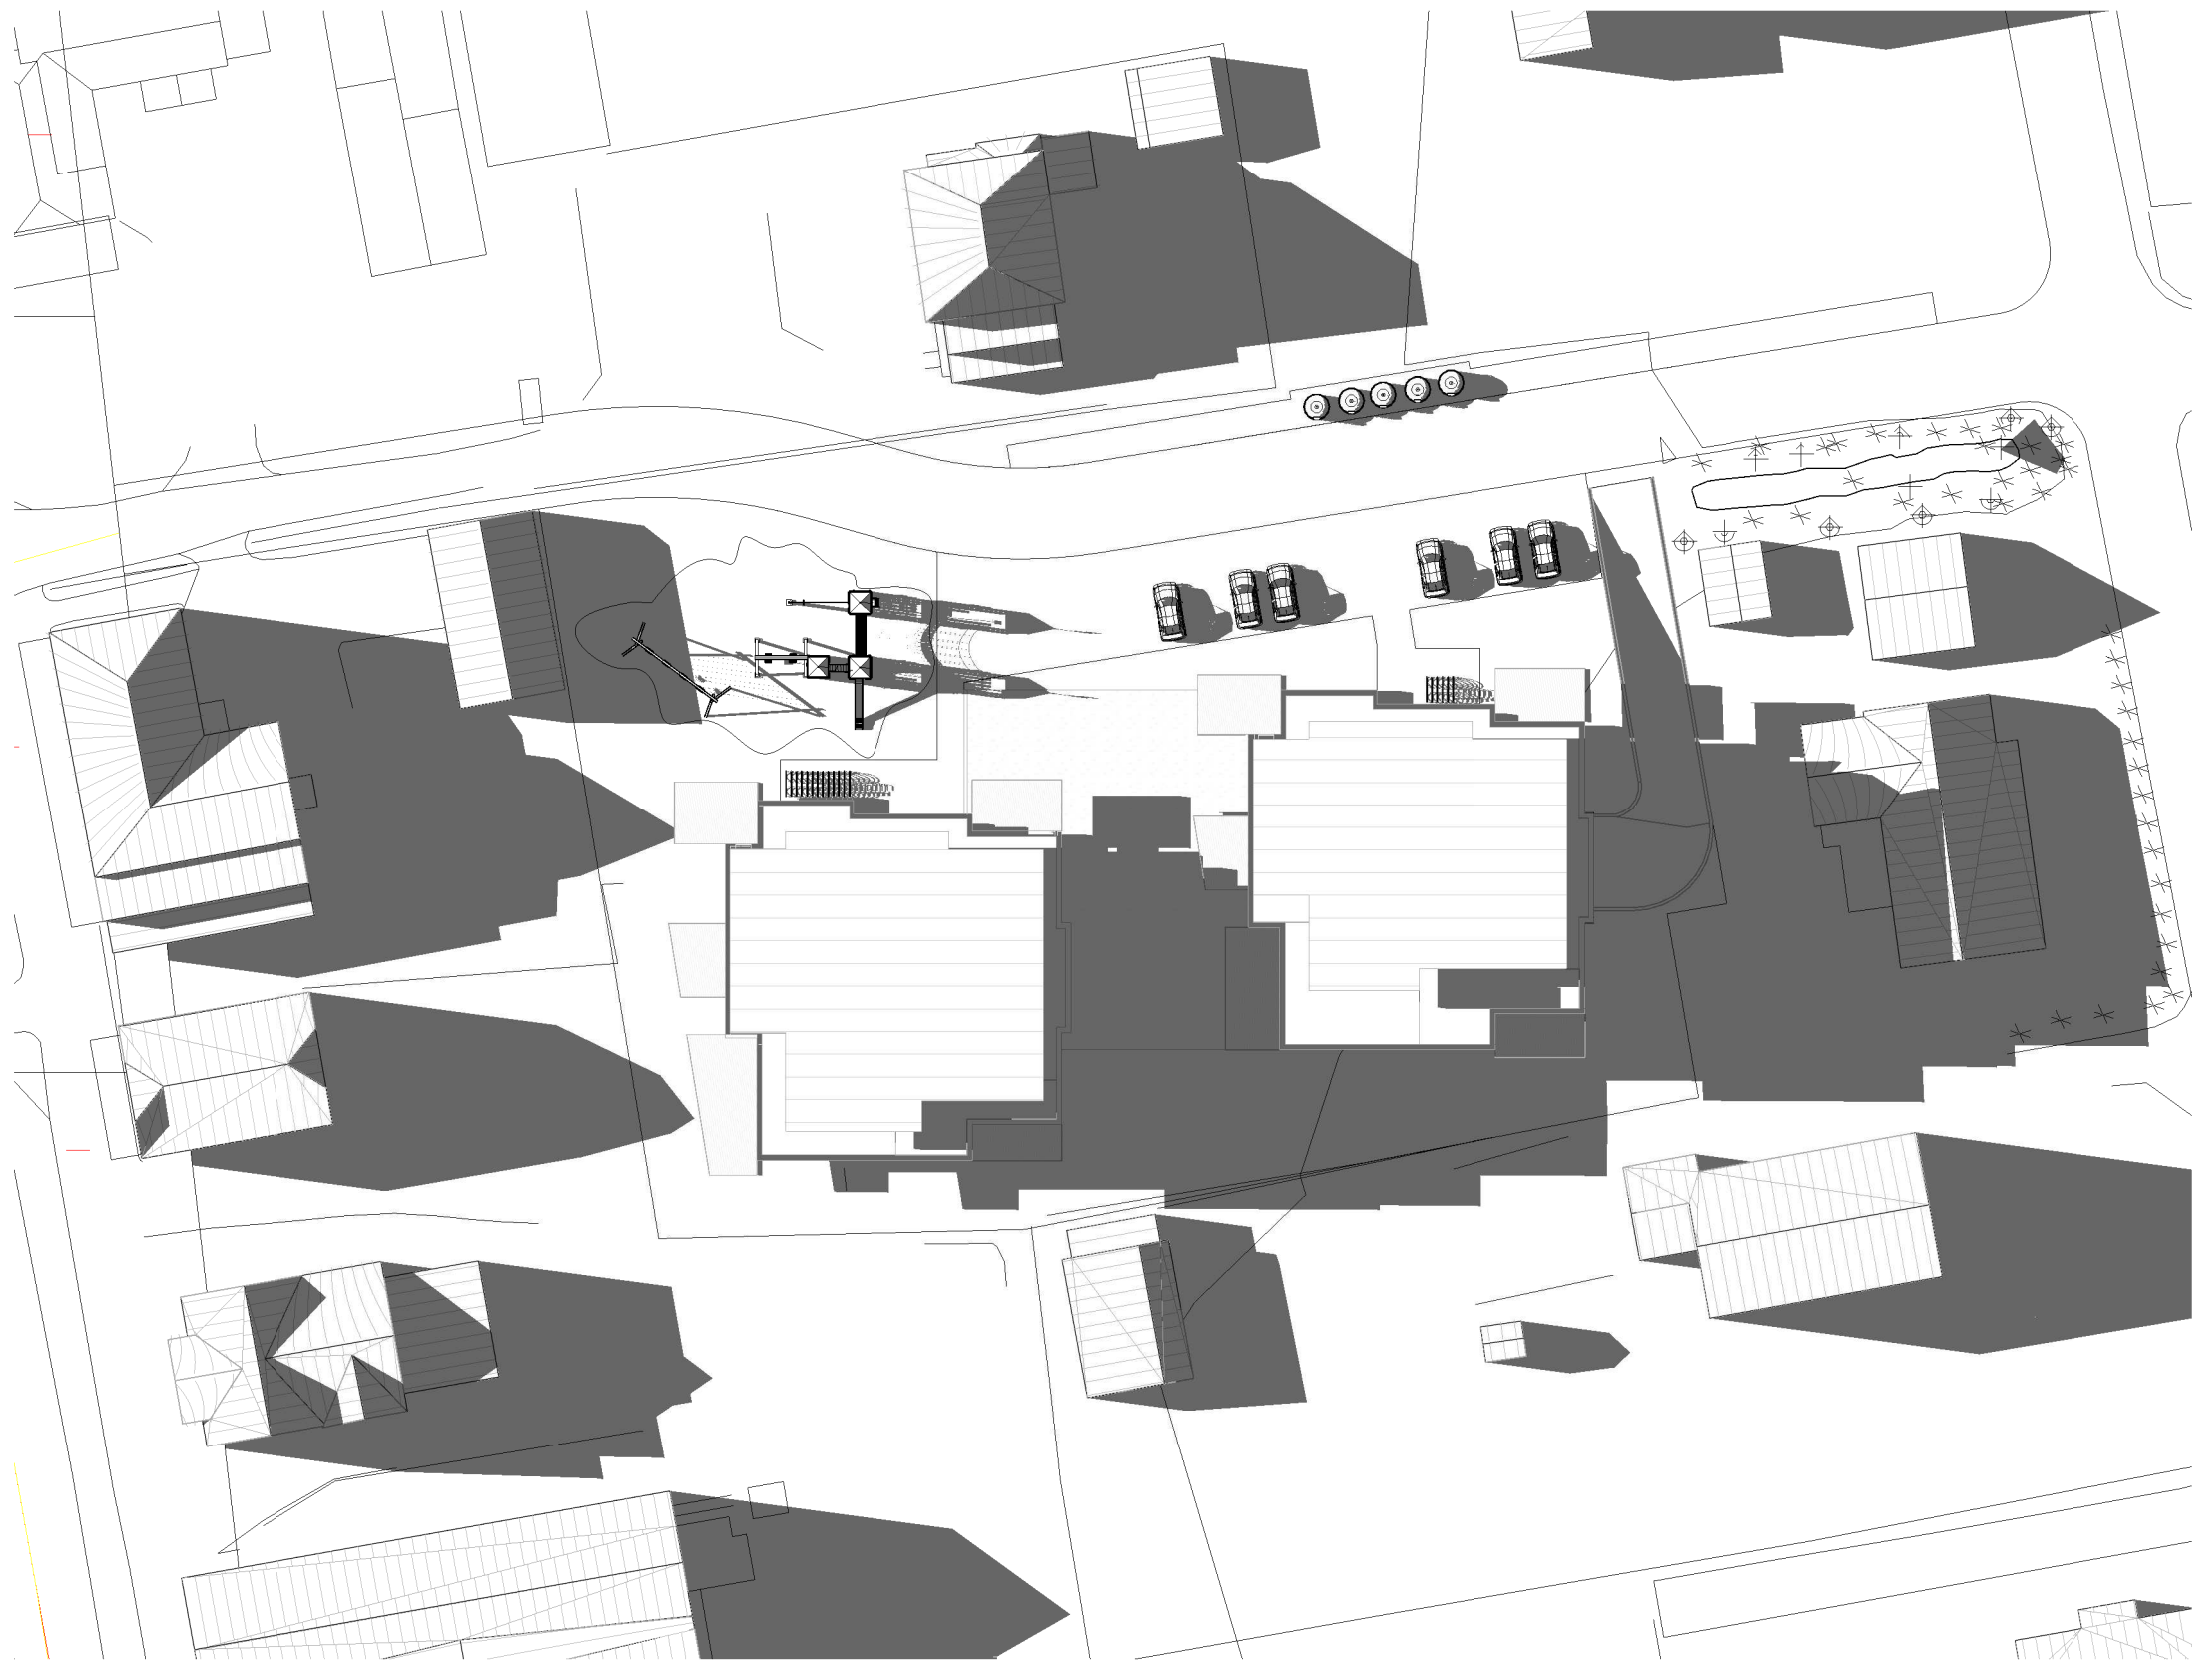

21 MAI KL.18

KOMMENTARER:

REV	DATE	REVISJONEN GJELDER	SIGN
ARK			
LARK			
RIA			
RIB			
RIBr			
RIE			
RIG			
RIV			

Lokaliseringsteg: N



Tiltakshaver:

Prosjektnavn:
3358 H. Trangsruvs 24
Tegningsinformasjon:
SOLANALYSE MAI

Fase:	SKISSE	Formel A3
Dato:	18.12.2020	Prosjektør
MS:	Prosjektør	Tegning
Tegnet	LRO	Rev:
Godkjent	TAK	3365
Kontrollert	TAK	S154