



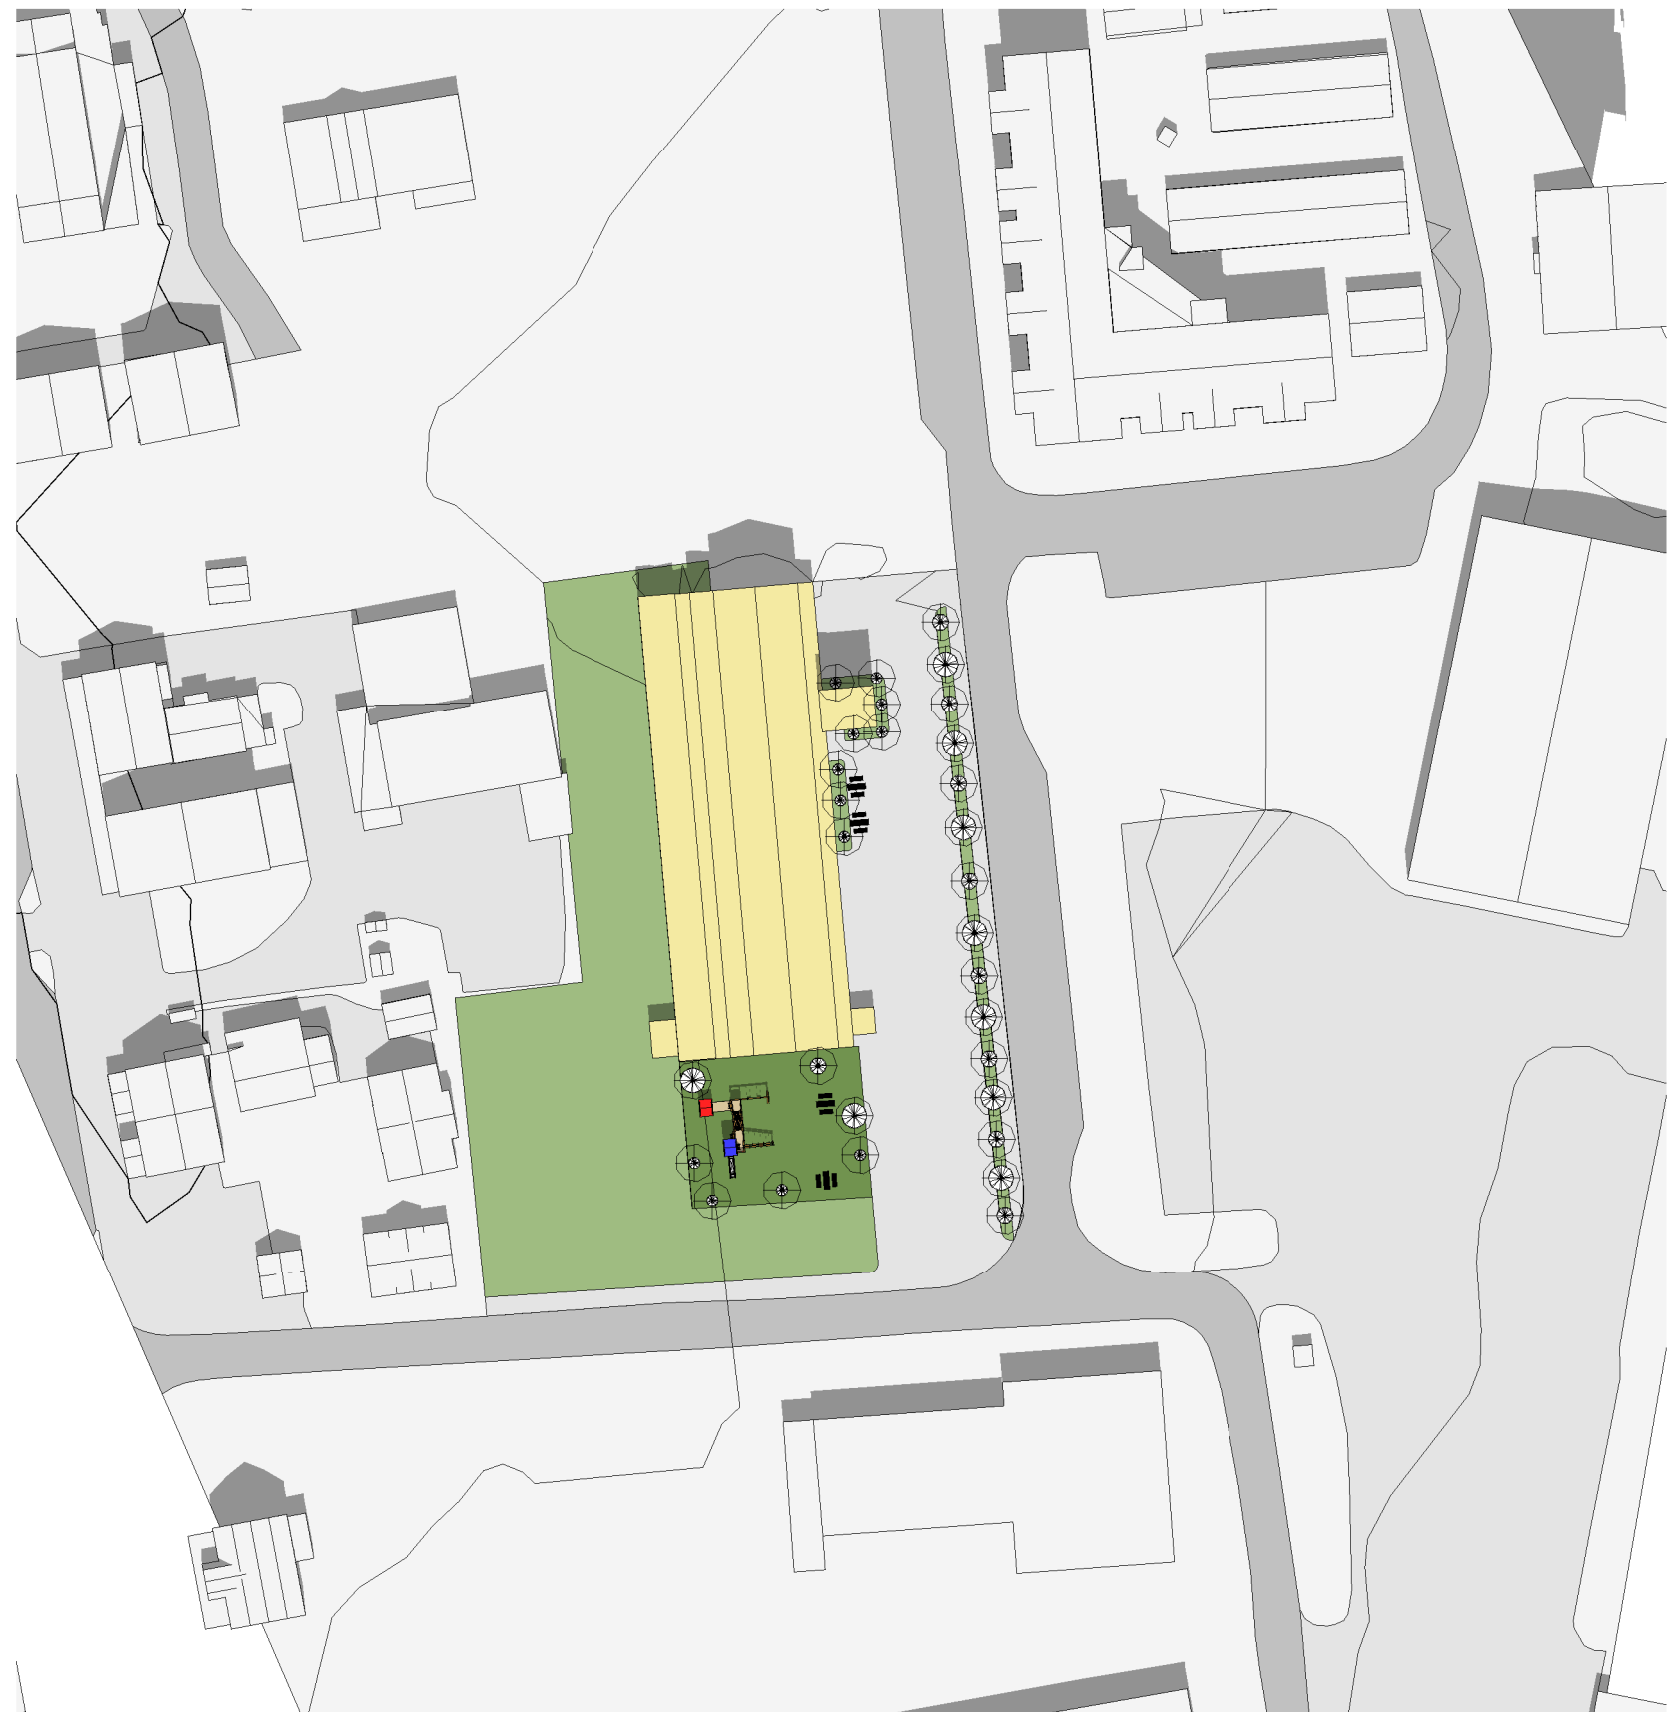

21.JUNI KL.09  
1 : 1000



21.JUNI KL.12  
1 : 1000

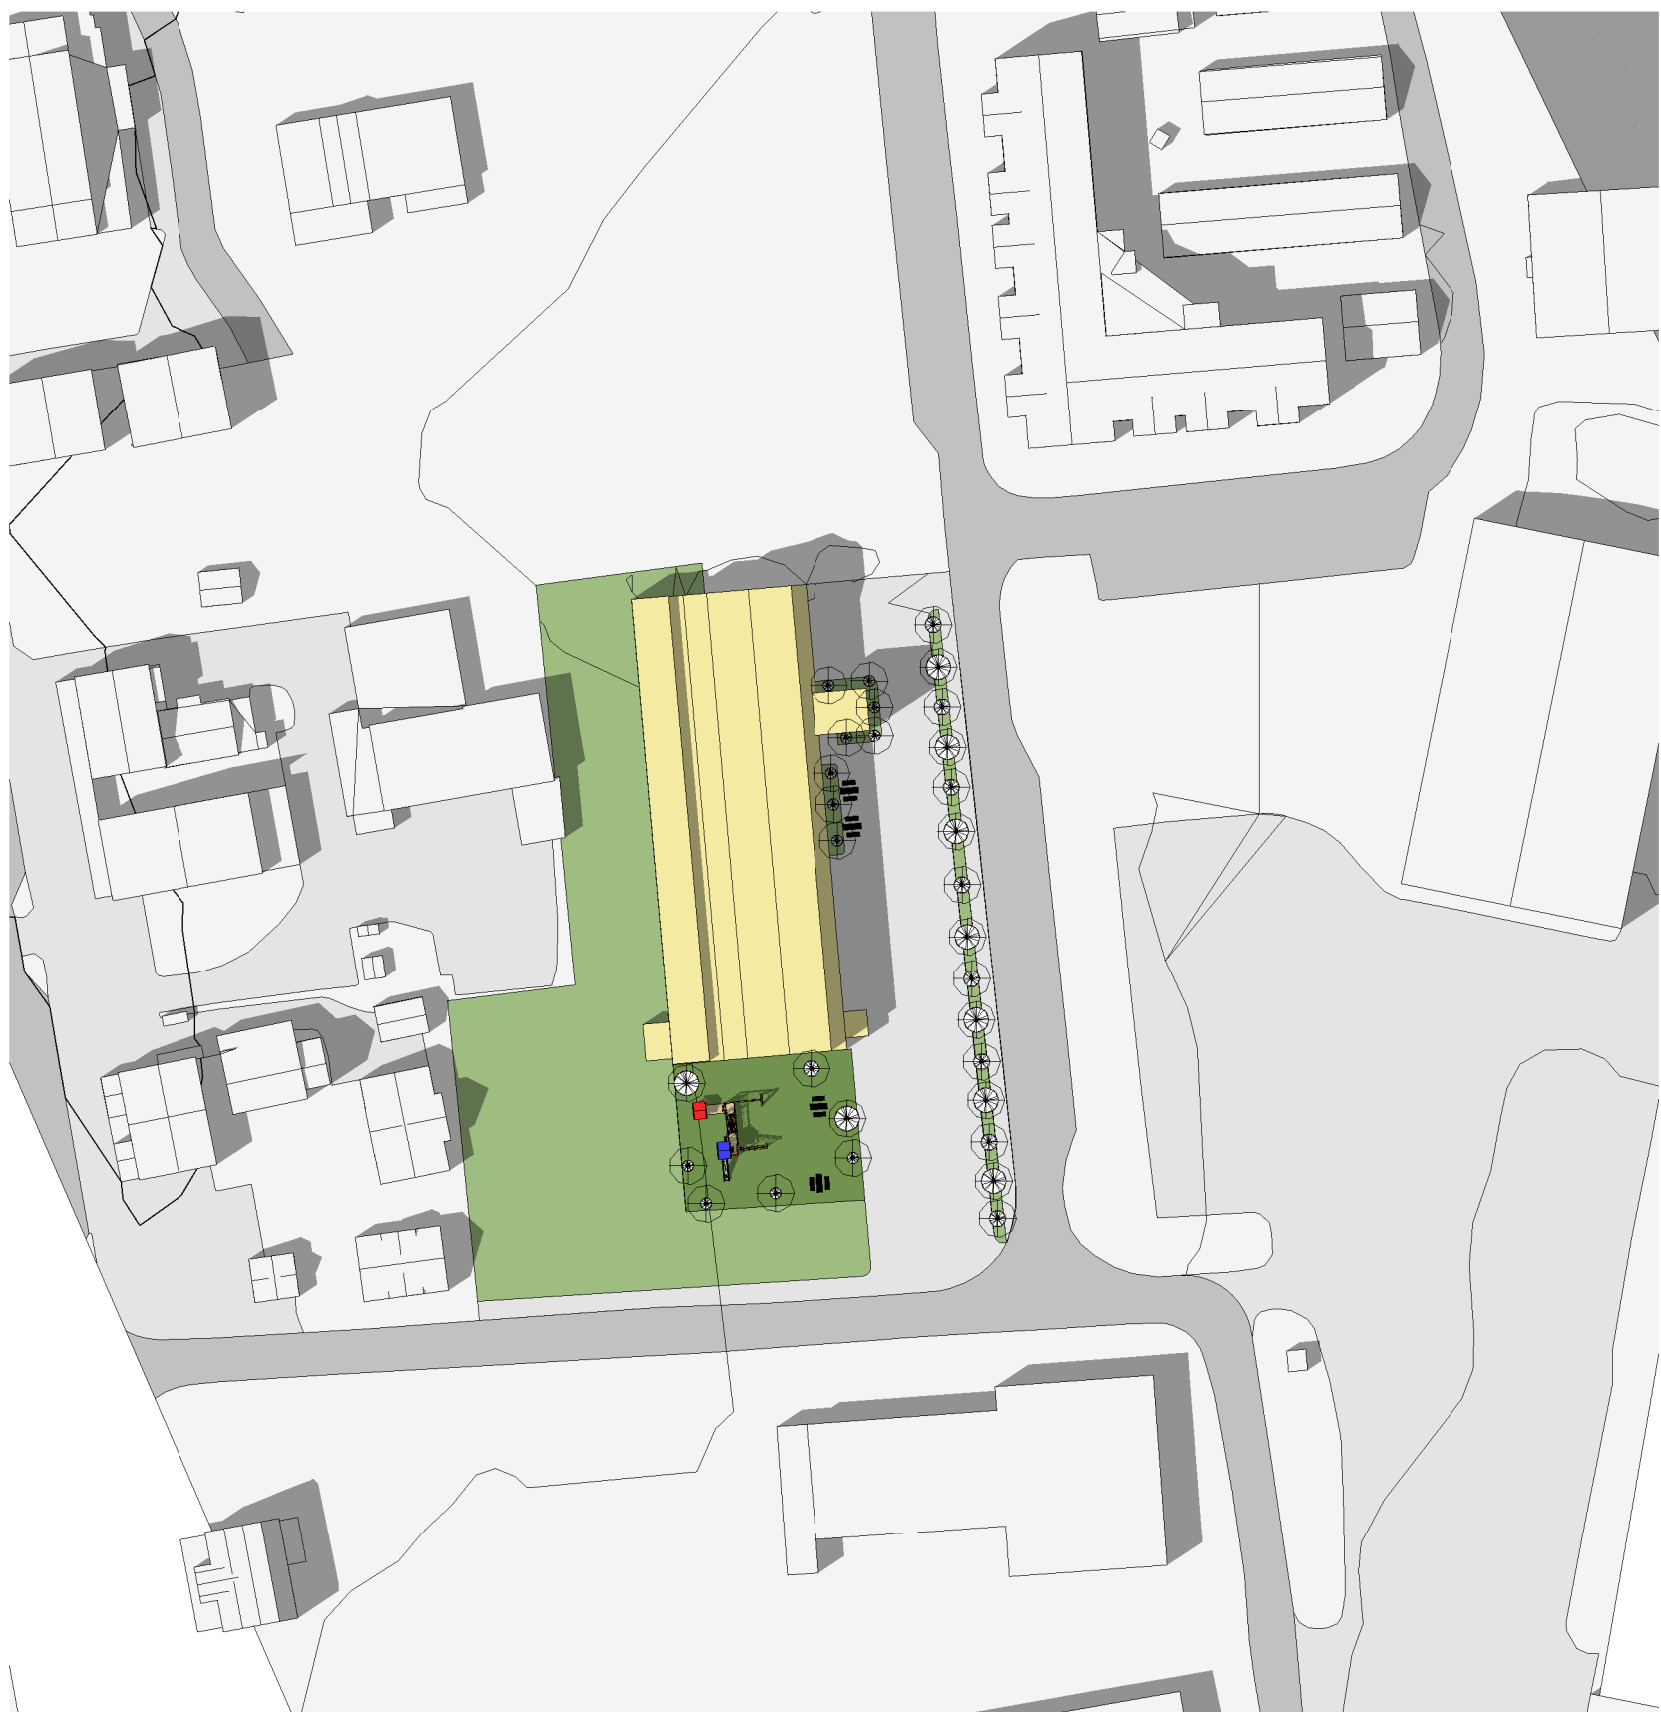

21.JUNI KL.15  
1 : 1000



21.JUNI KL.18  
1 : 1000

KOMMENTARER:

| REV  | DATO | REVISJONEN GJELDER | SIGN |
|------|------|--------------------|------|
| ARK  |      |                    |      |
| LARK |      |                    |      |
| RIA  |      |                    |      |
| RIB  |      |                    |      |
| RIBr |      |                    |      |
| RIE  |      |                    |      |
| RIG  |      |                    |      |
| RIV  |      |                    |      |

Lokaliseringsfigur: N

PLAN1

Tiltakshaver:  
SANDERMOEN EIENDOM AS

Prosjektnavn:  
LEILIGHETSBYGG I TETENVEGEN NR.  
6

Tegningsinformasjon:  
SOL-OG SKYGGEDIAGRAM 21.JUNI

|             |            |            |            |
|-------------|------------|------------|------------|
| Fase:       |            |            | Format: A1 |
| Dato:       | 21.06.2021 | Prosjektnr | Tegning    |
| Mål:        | 1 : 1000   |            | Rev:       |
| Tegnet      | MRA,FWH    | 3369       | F162       |
| Godkjent    | Approver   |            |            |
| Kontrollert | Checker    |            |            |