


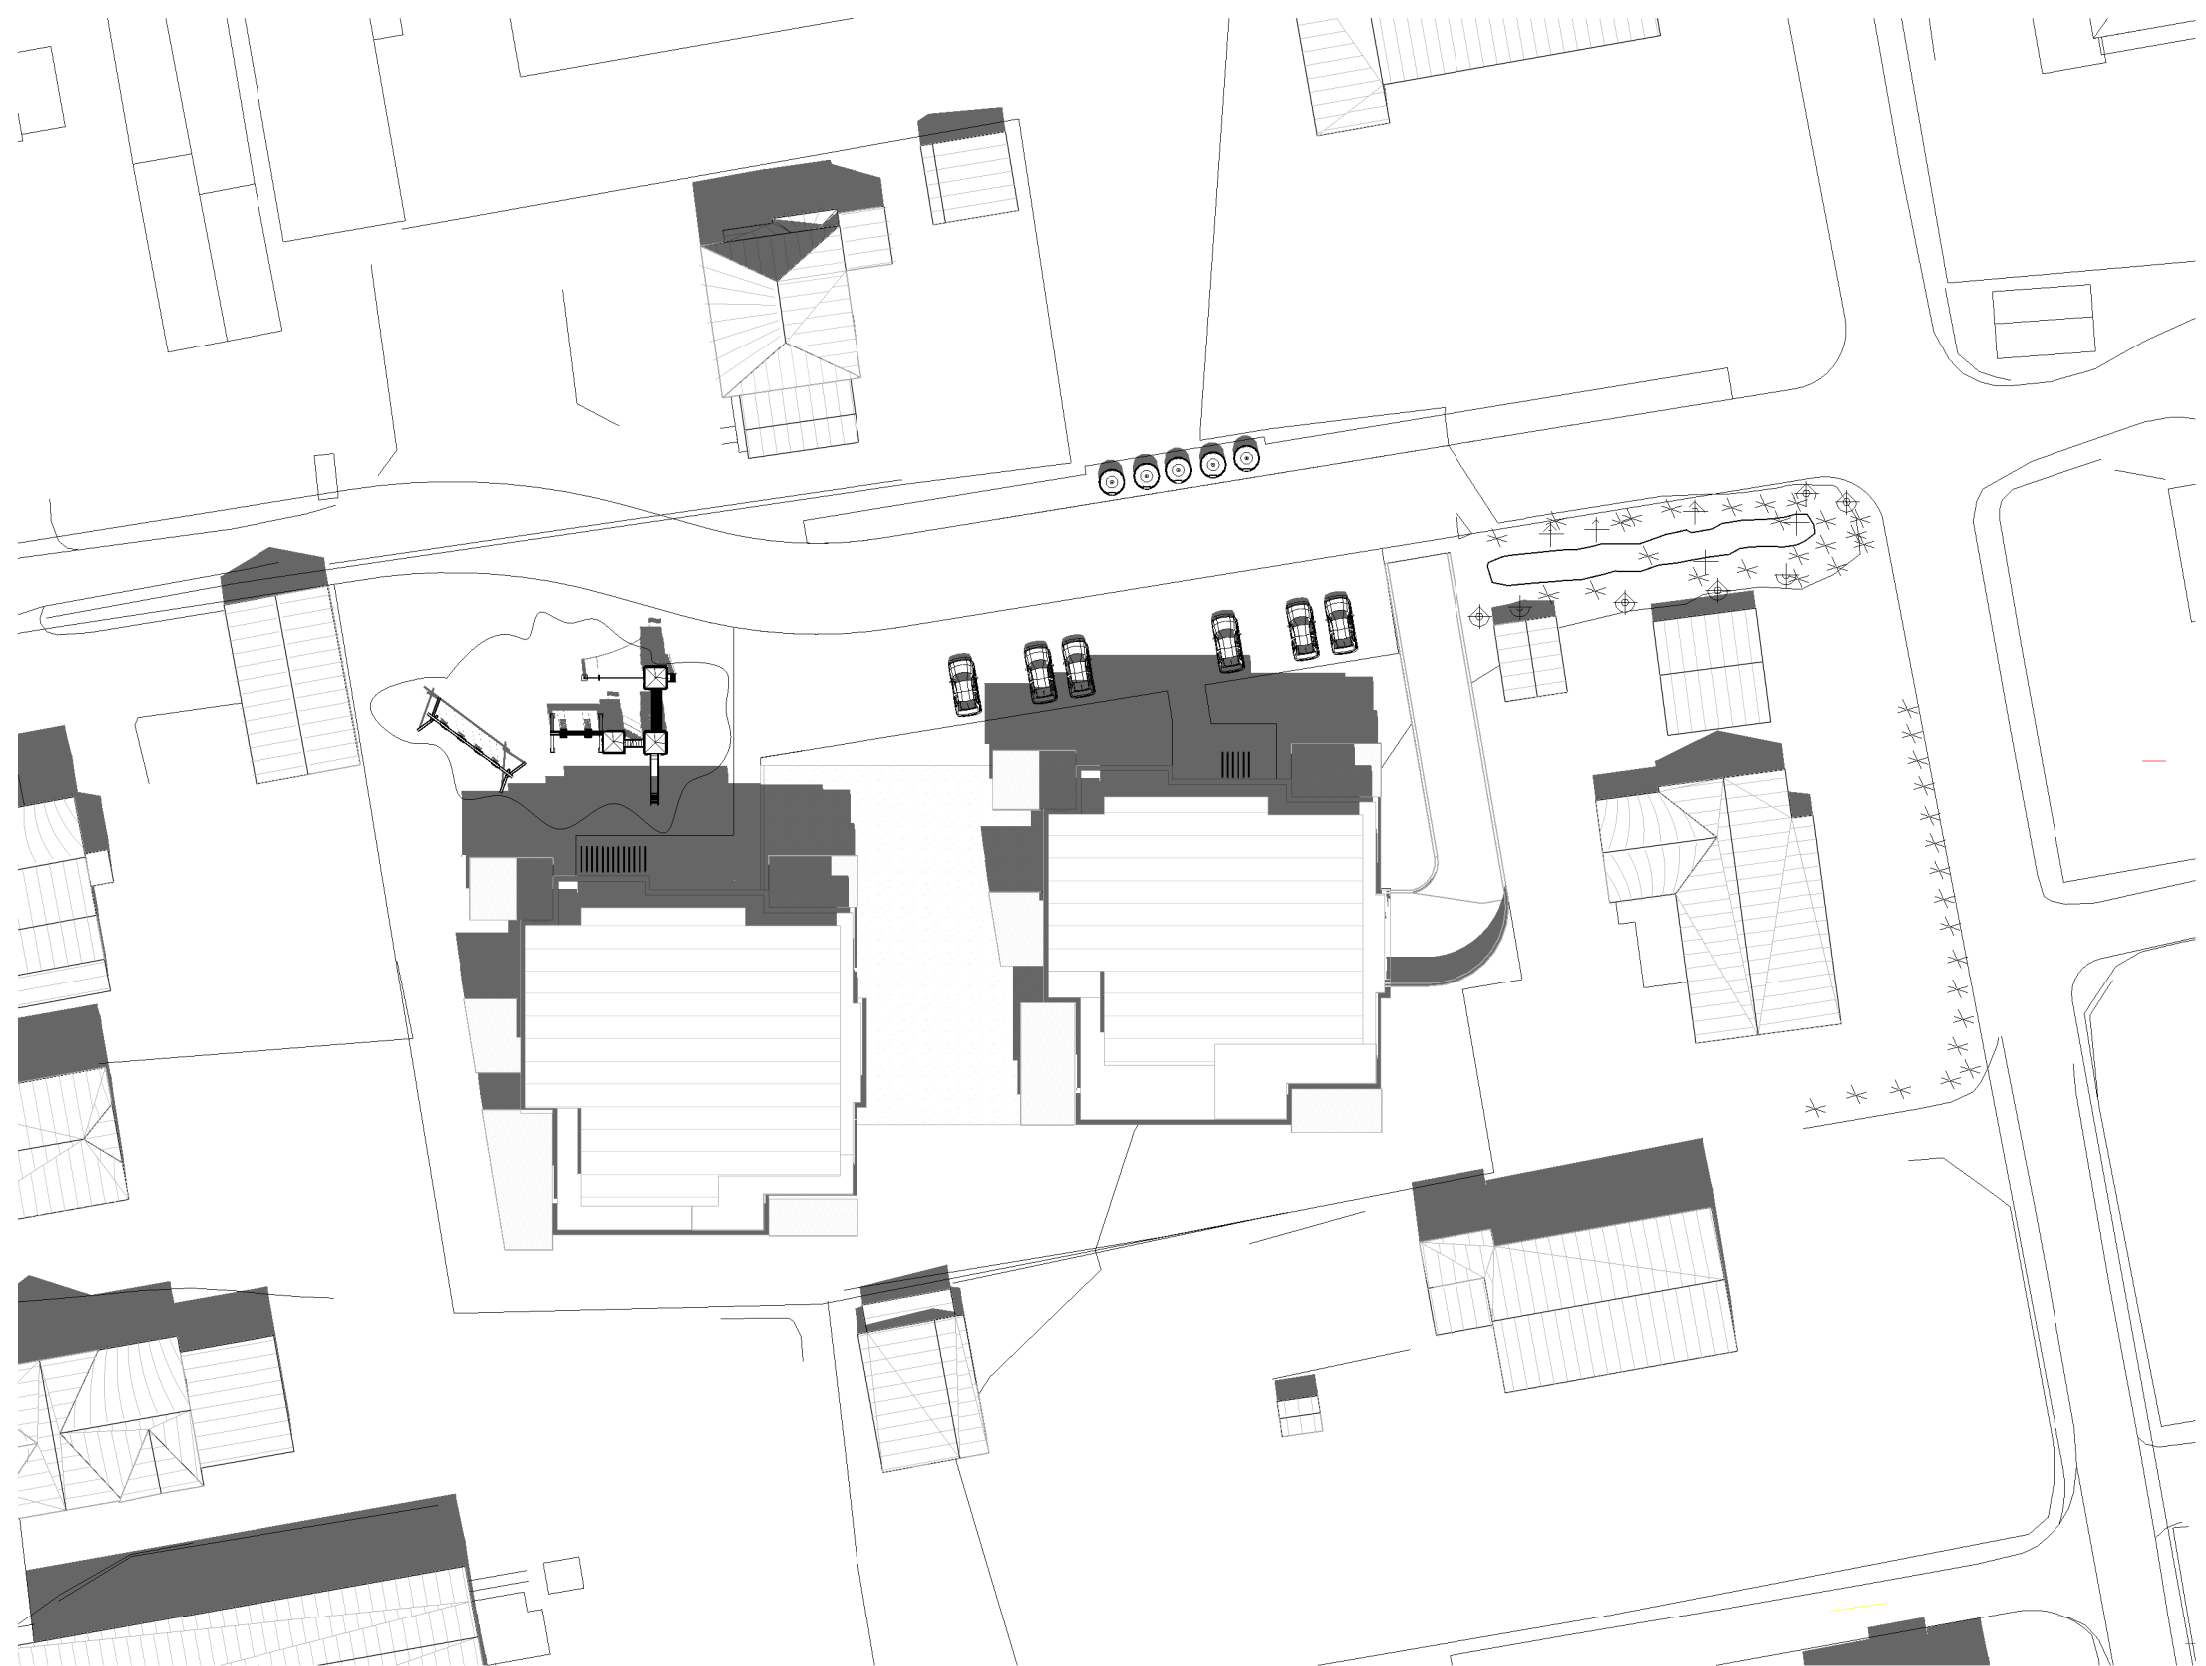


21 JUNI KL.9



21 JUNI KL.12



21 JUNI KL.15

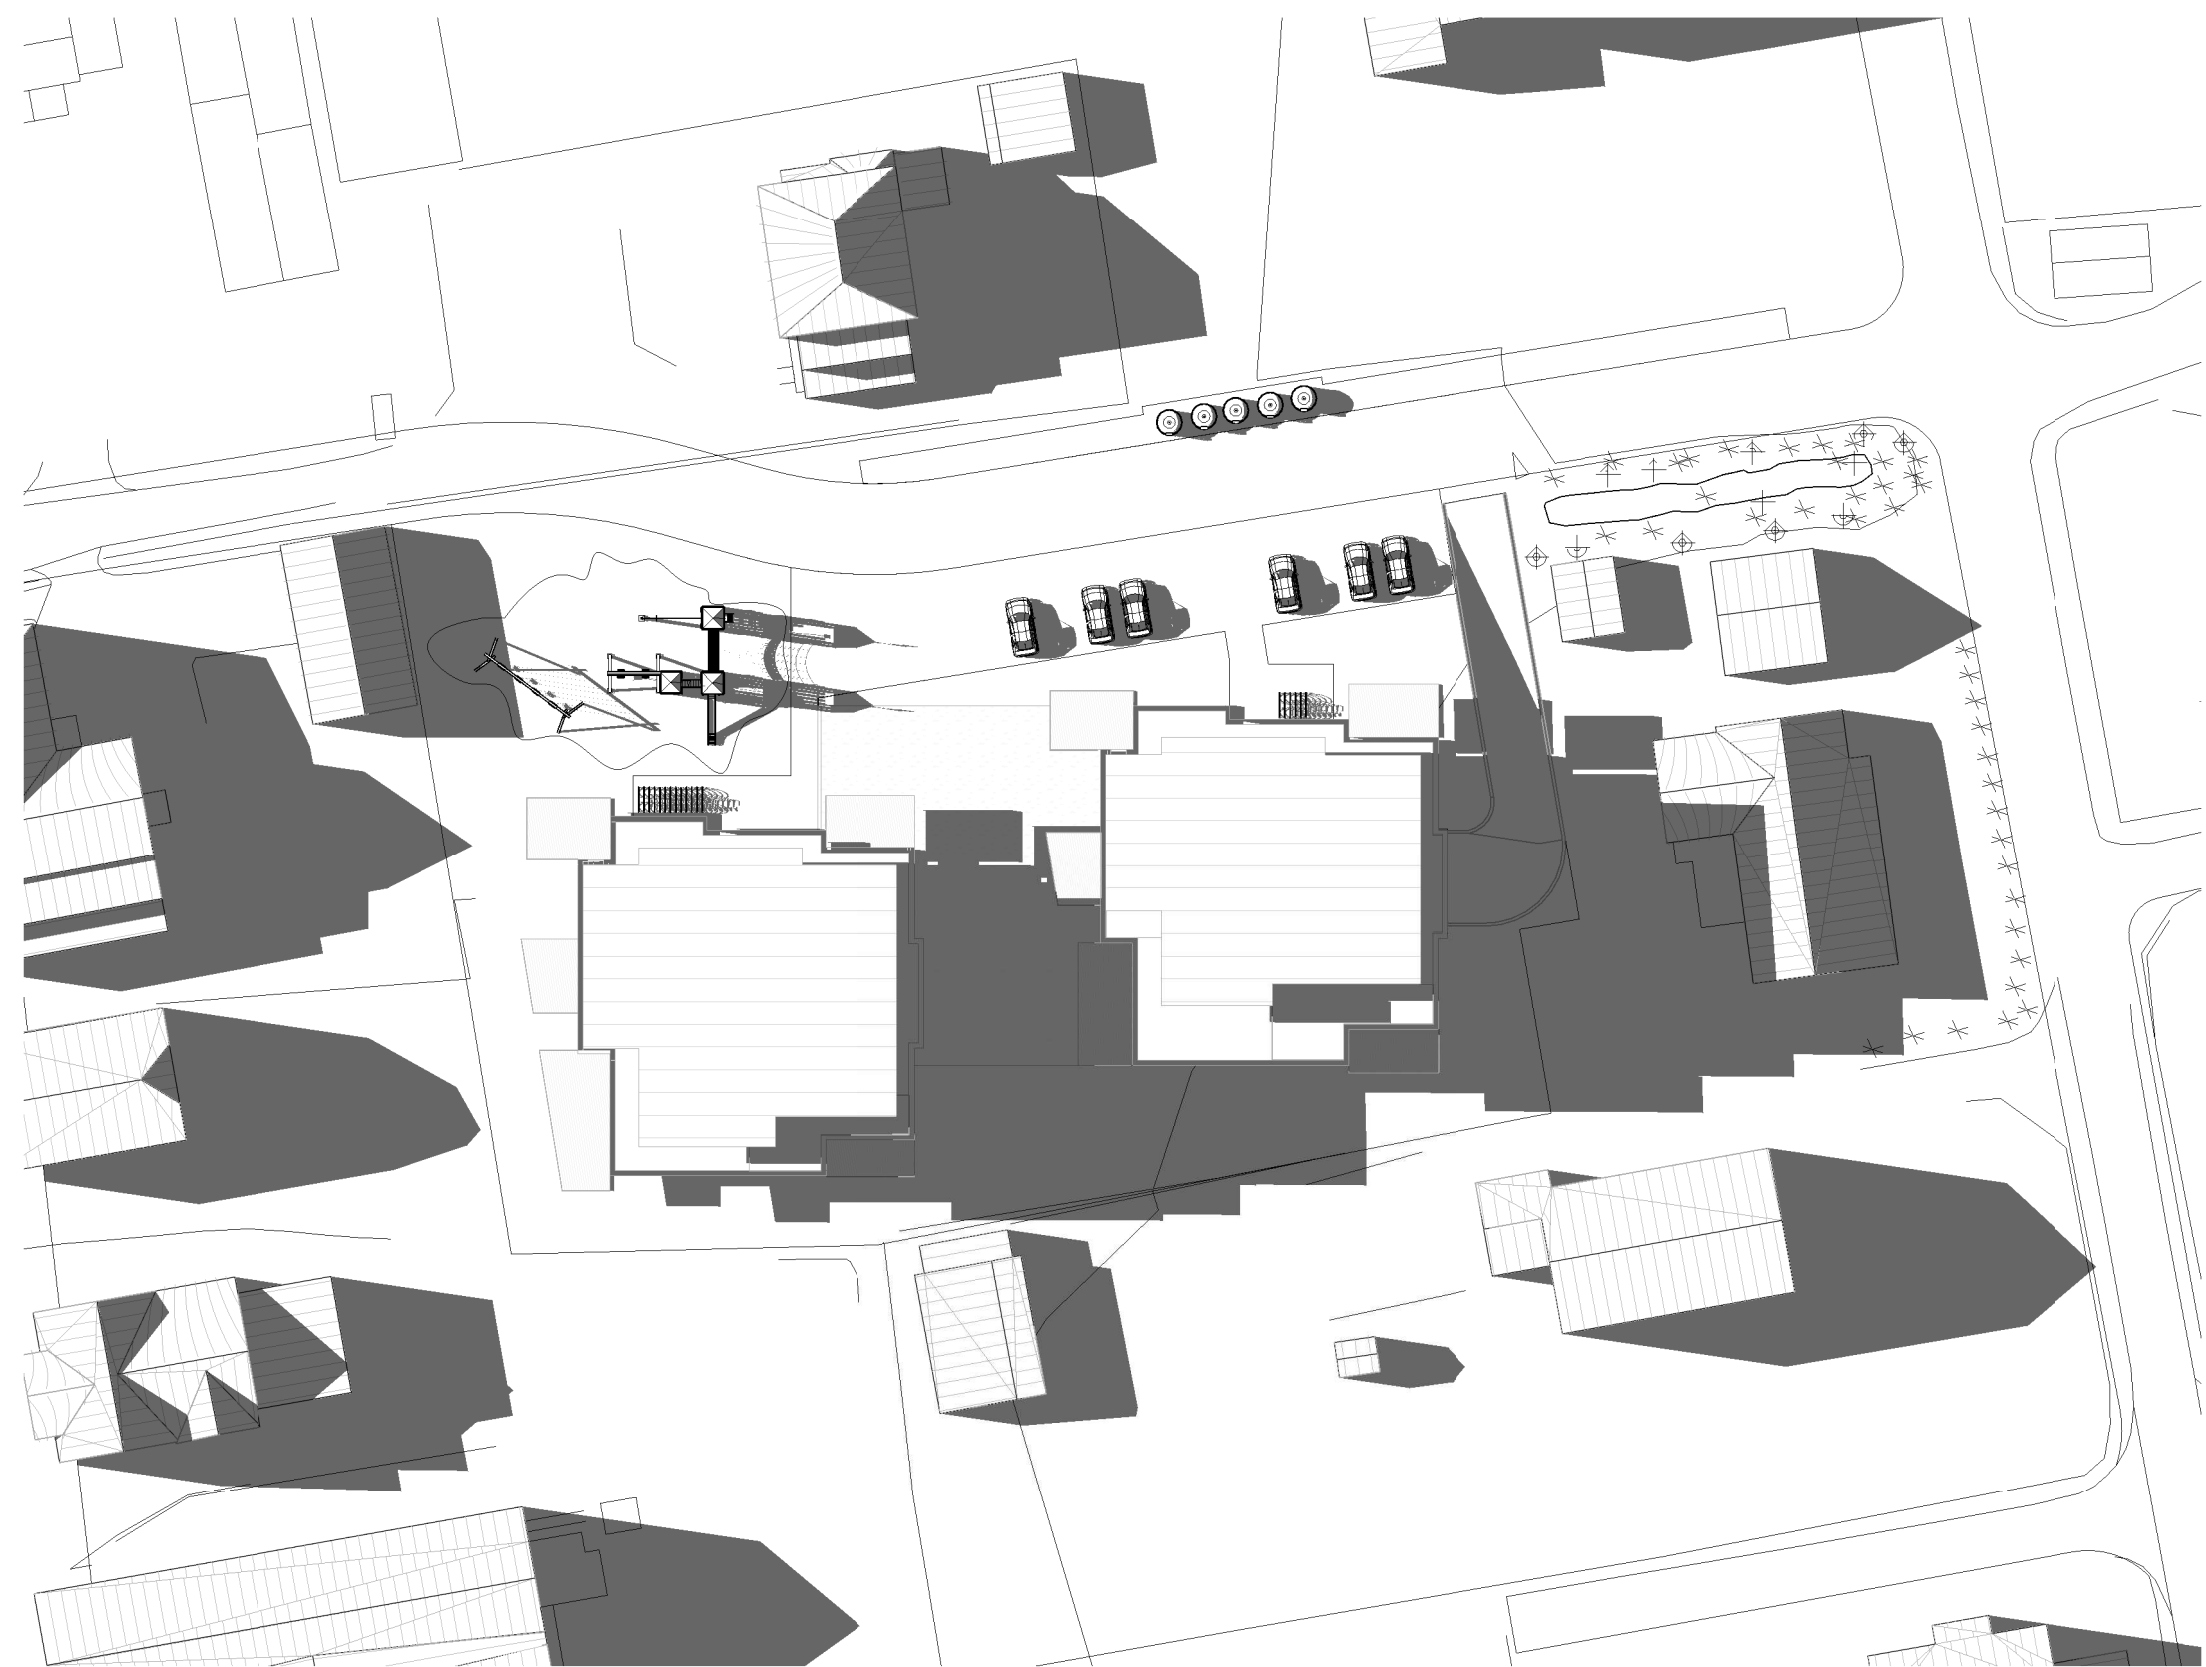


21 JUNI KL.18

KOMMENTARER:

REV	DATE	REVISJONEN GJELDER	SIGN
ARK			
LARK			
RIA			
RIB			
RIBr			
RIE			
RIG			
RIV			

Lokaliseringsteg: N ↗

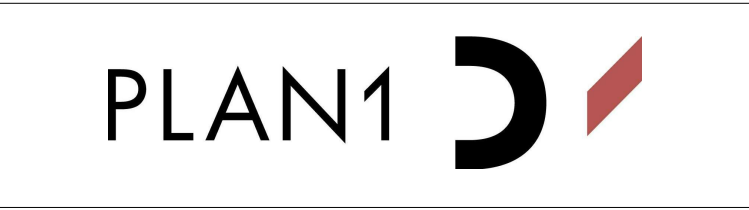

Tiltakshaver:

Prosjektnavn:
3358 H. Trangsruvsv 24

Tegningsinformasjon:
SOLANALYSE JUNI

Formel A3	SKISSE	Formel A3
Dato:	18.12.2020	Prosjektør
MS:	LRO	Tegning
Tegnet	3365	S153
Godkjent	TAK	
Kontrollert	TAK	