Skolebygget
2. etasje

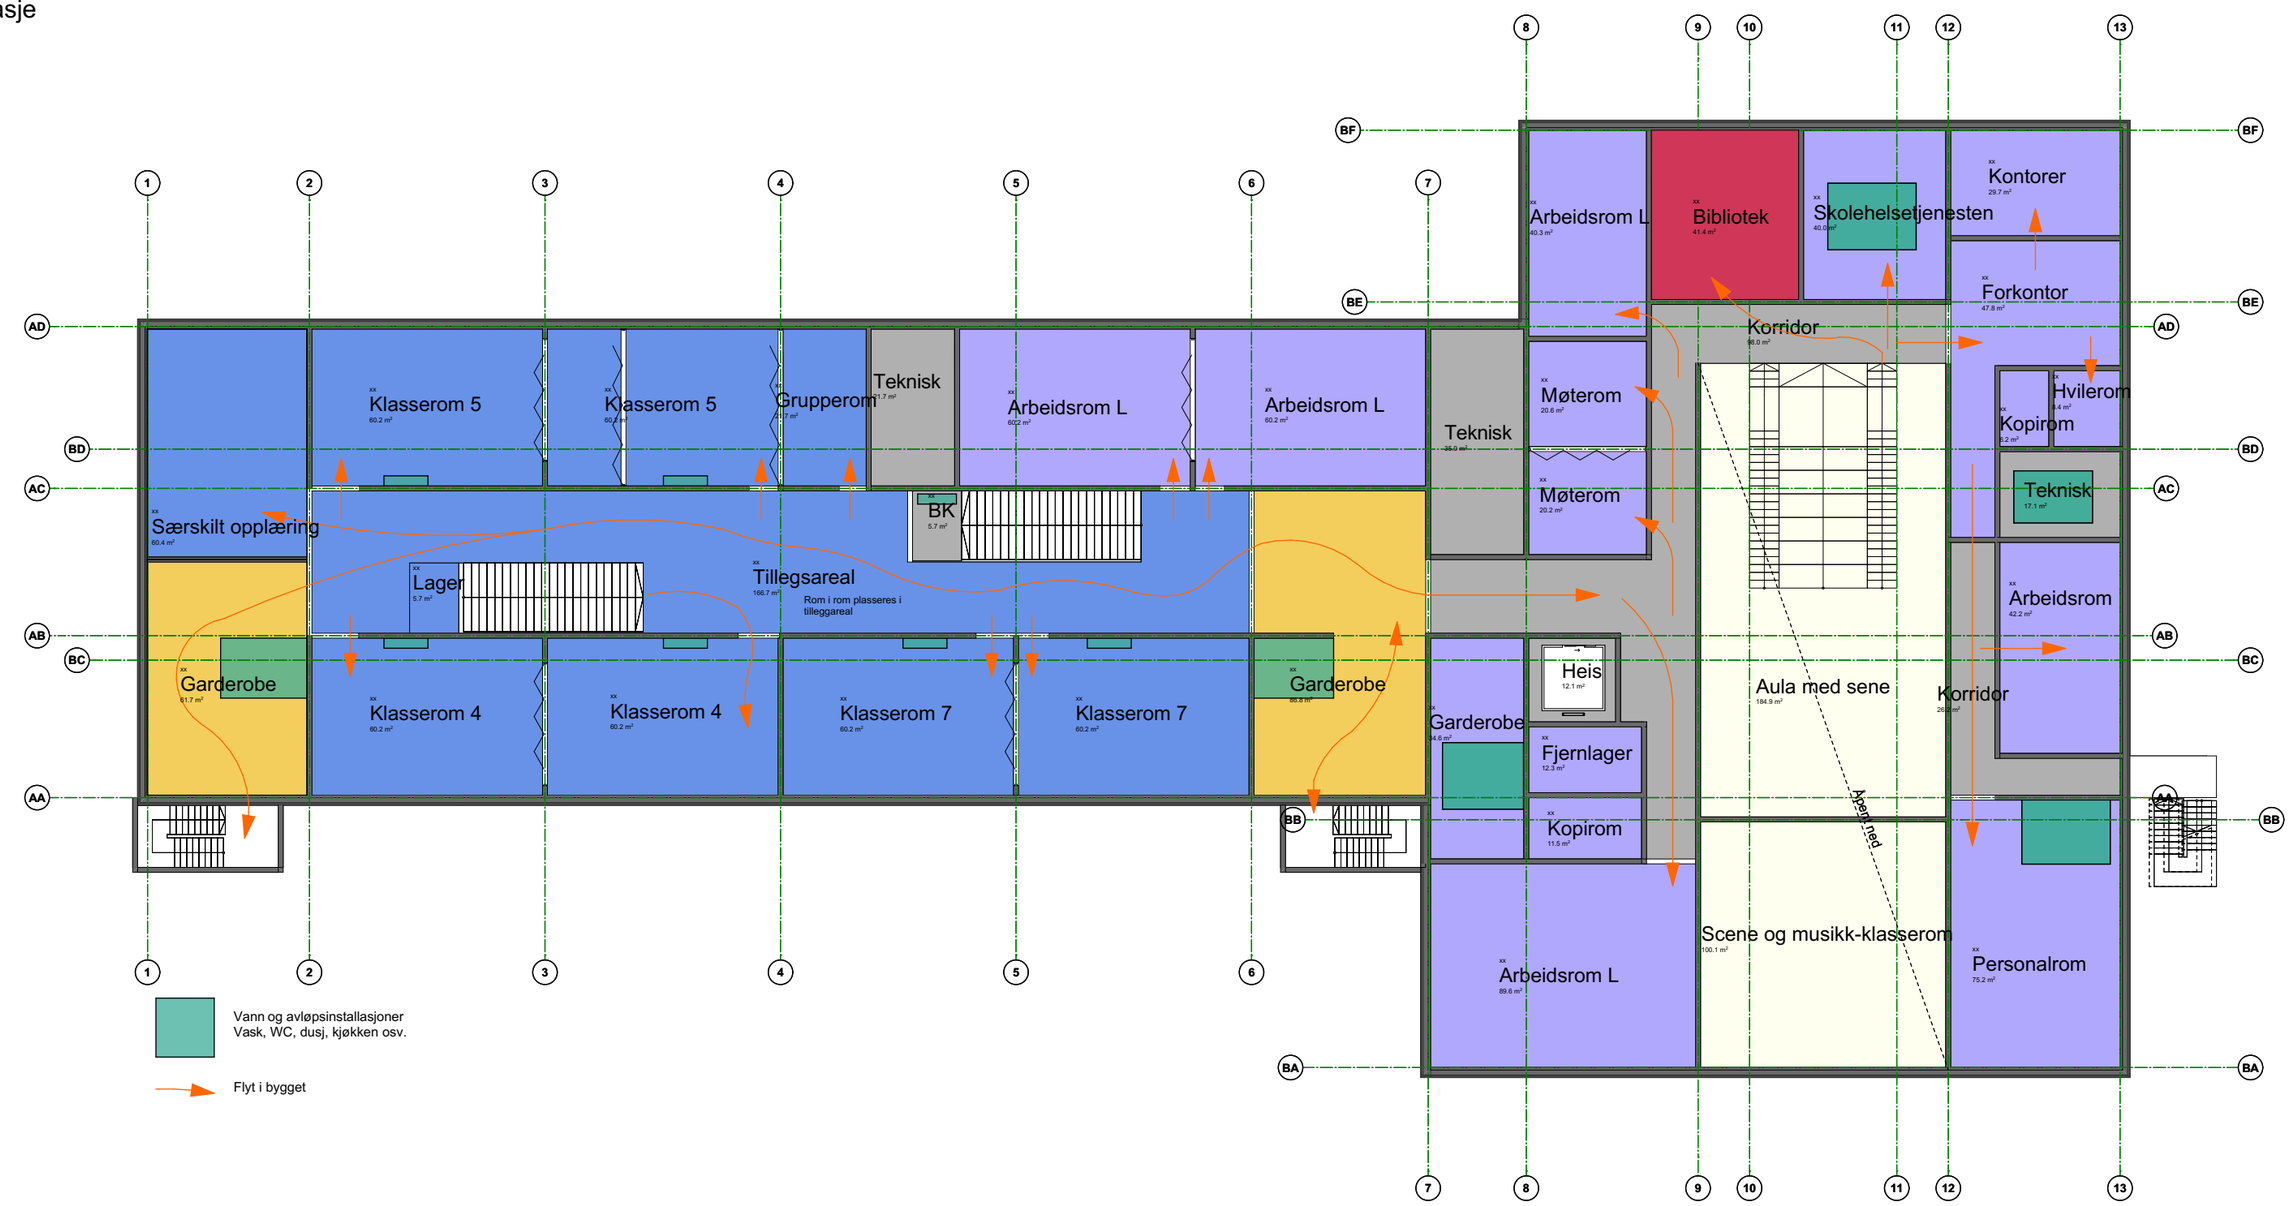

ARCHITECTOPIA
5. etg i Samfunnshuset, Arbeidersamfunnets plass 1, 0181 Oslo
Post: PB. 8928 Youngstorget, 0028 Oslo
Telefon: +47 90 79 46 14
E-post: aholt@architectopia.com
www.architectopia.com

ARK: A3
Skala: 1:250

FORELØPIG 22/12/2021