A1 - 841 x 594

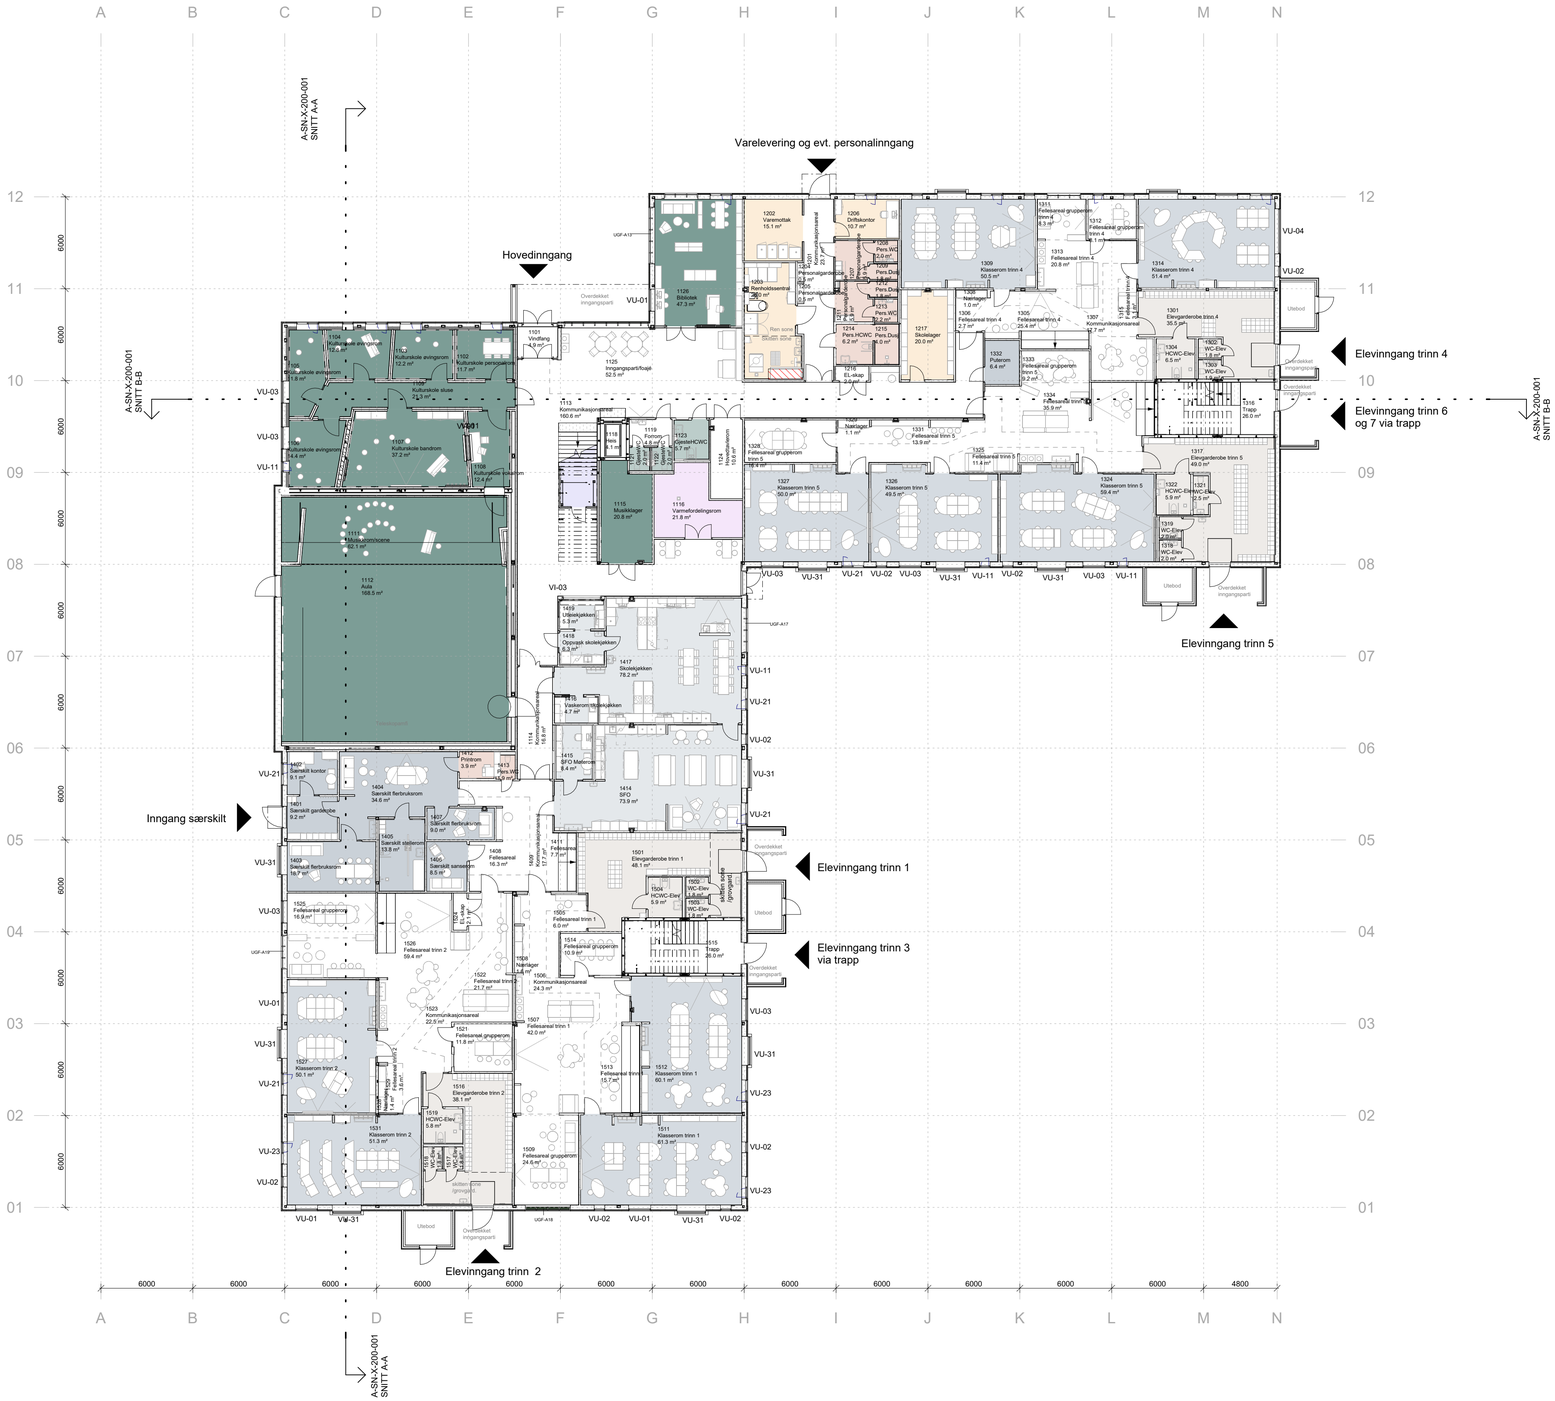

REV.NR	REV.DATO	REVISJON	SIGN.	GODKJ.
A	22.08.2023	Justering layout/veggplassering	ELRB	ACSE

OVERSIKTSTEGNING

TITTEL
PLAN, 1.ETASJE, DEL 1

PLOTTET:
19.08.2024 15:51:28

TEGN.NR.
A-PL-A-200-010

REV.NR.
A

Arkitema

ÅBS - ÅSNES BARNESKOLE

N

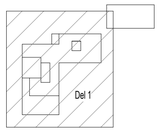

BH	ÅSNES KOMMUNE RÅDHUSGATA 1, 2270 FLISA, TLF 62 95 66 00	RIV	NORCONSULT AS TORGGATA 22, 2317 HAMAR, TLF 67 57 10 00
PL	HR PROSJEKT AS DRUEFERMA 01 16, 0191 OSLO, TLF 48 80 59 55	RIG	SWECO NORGE AS DRAMMENSVEIEN 134, 0212 OSLO, TLF 41 62 10 00
ENT	HENT AS VESTRE ROSTEN 69, 7072 HEIMDAL, TLF 72 94 31 00	RIBr	[illegible] [illegible] 6, 7037 TRONDHEIM, TLF 97 67 29 72
ARK	ARKITEMA CORT ADELERS GATE 30, 0254 OSLO, TLF 22 99 44 50	RIA	BREEZE STRAND AKUSTIKK AS [illegible] P.B. 7037 TRONDHEIM, TLF 24 12 64 40
RIB	NORCONSULT AS ALABOKKA 127, 7031 TRONDHEIM	RIBF	NORCONSULT AS ALABOKK 127 B, 7031 TRONDHEIM, TLF. 67 57 10 00
RIE	NORCONSULT AS BRYGGERIET, LØSET ELEVHAMMER, TLF. 61 22 79 00	LARK	ARKITEMA CORT ADLERS GATE 30, 0251 OSLO, TLF. 22 99 44 50

FOREBELØPIG TEGNING
19.08.2024 15:51:28

TITTEL
PLAN, 1.ETASJE, DEL 1

PROSJEKT
ÅBS - ÅSNES BARNESKOLE

PROSJ. NR. HENT. 6129

PROSJ. NR.	22060	MÅL	1:200 (A1)	DATO	07.07.23
SIGN.	ELRB	GODKJ.	ACSE	REV. DATO	22.08.2023

TEGN.NR.
A-PL-A-200-010

REV. NR.
A