


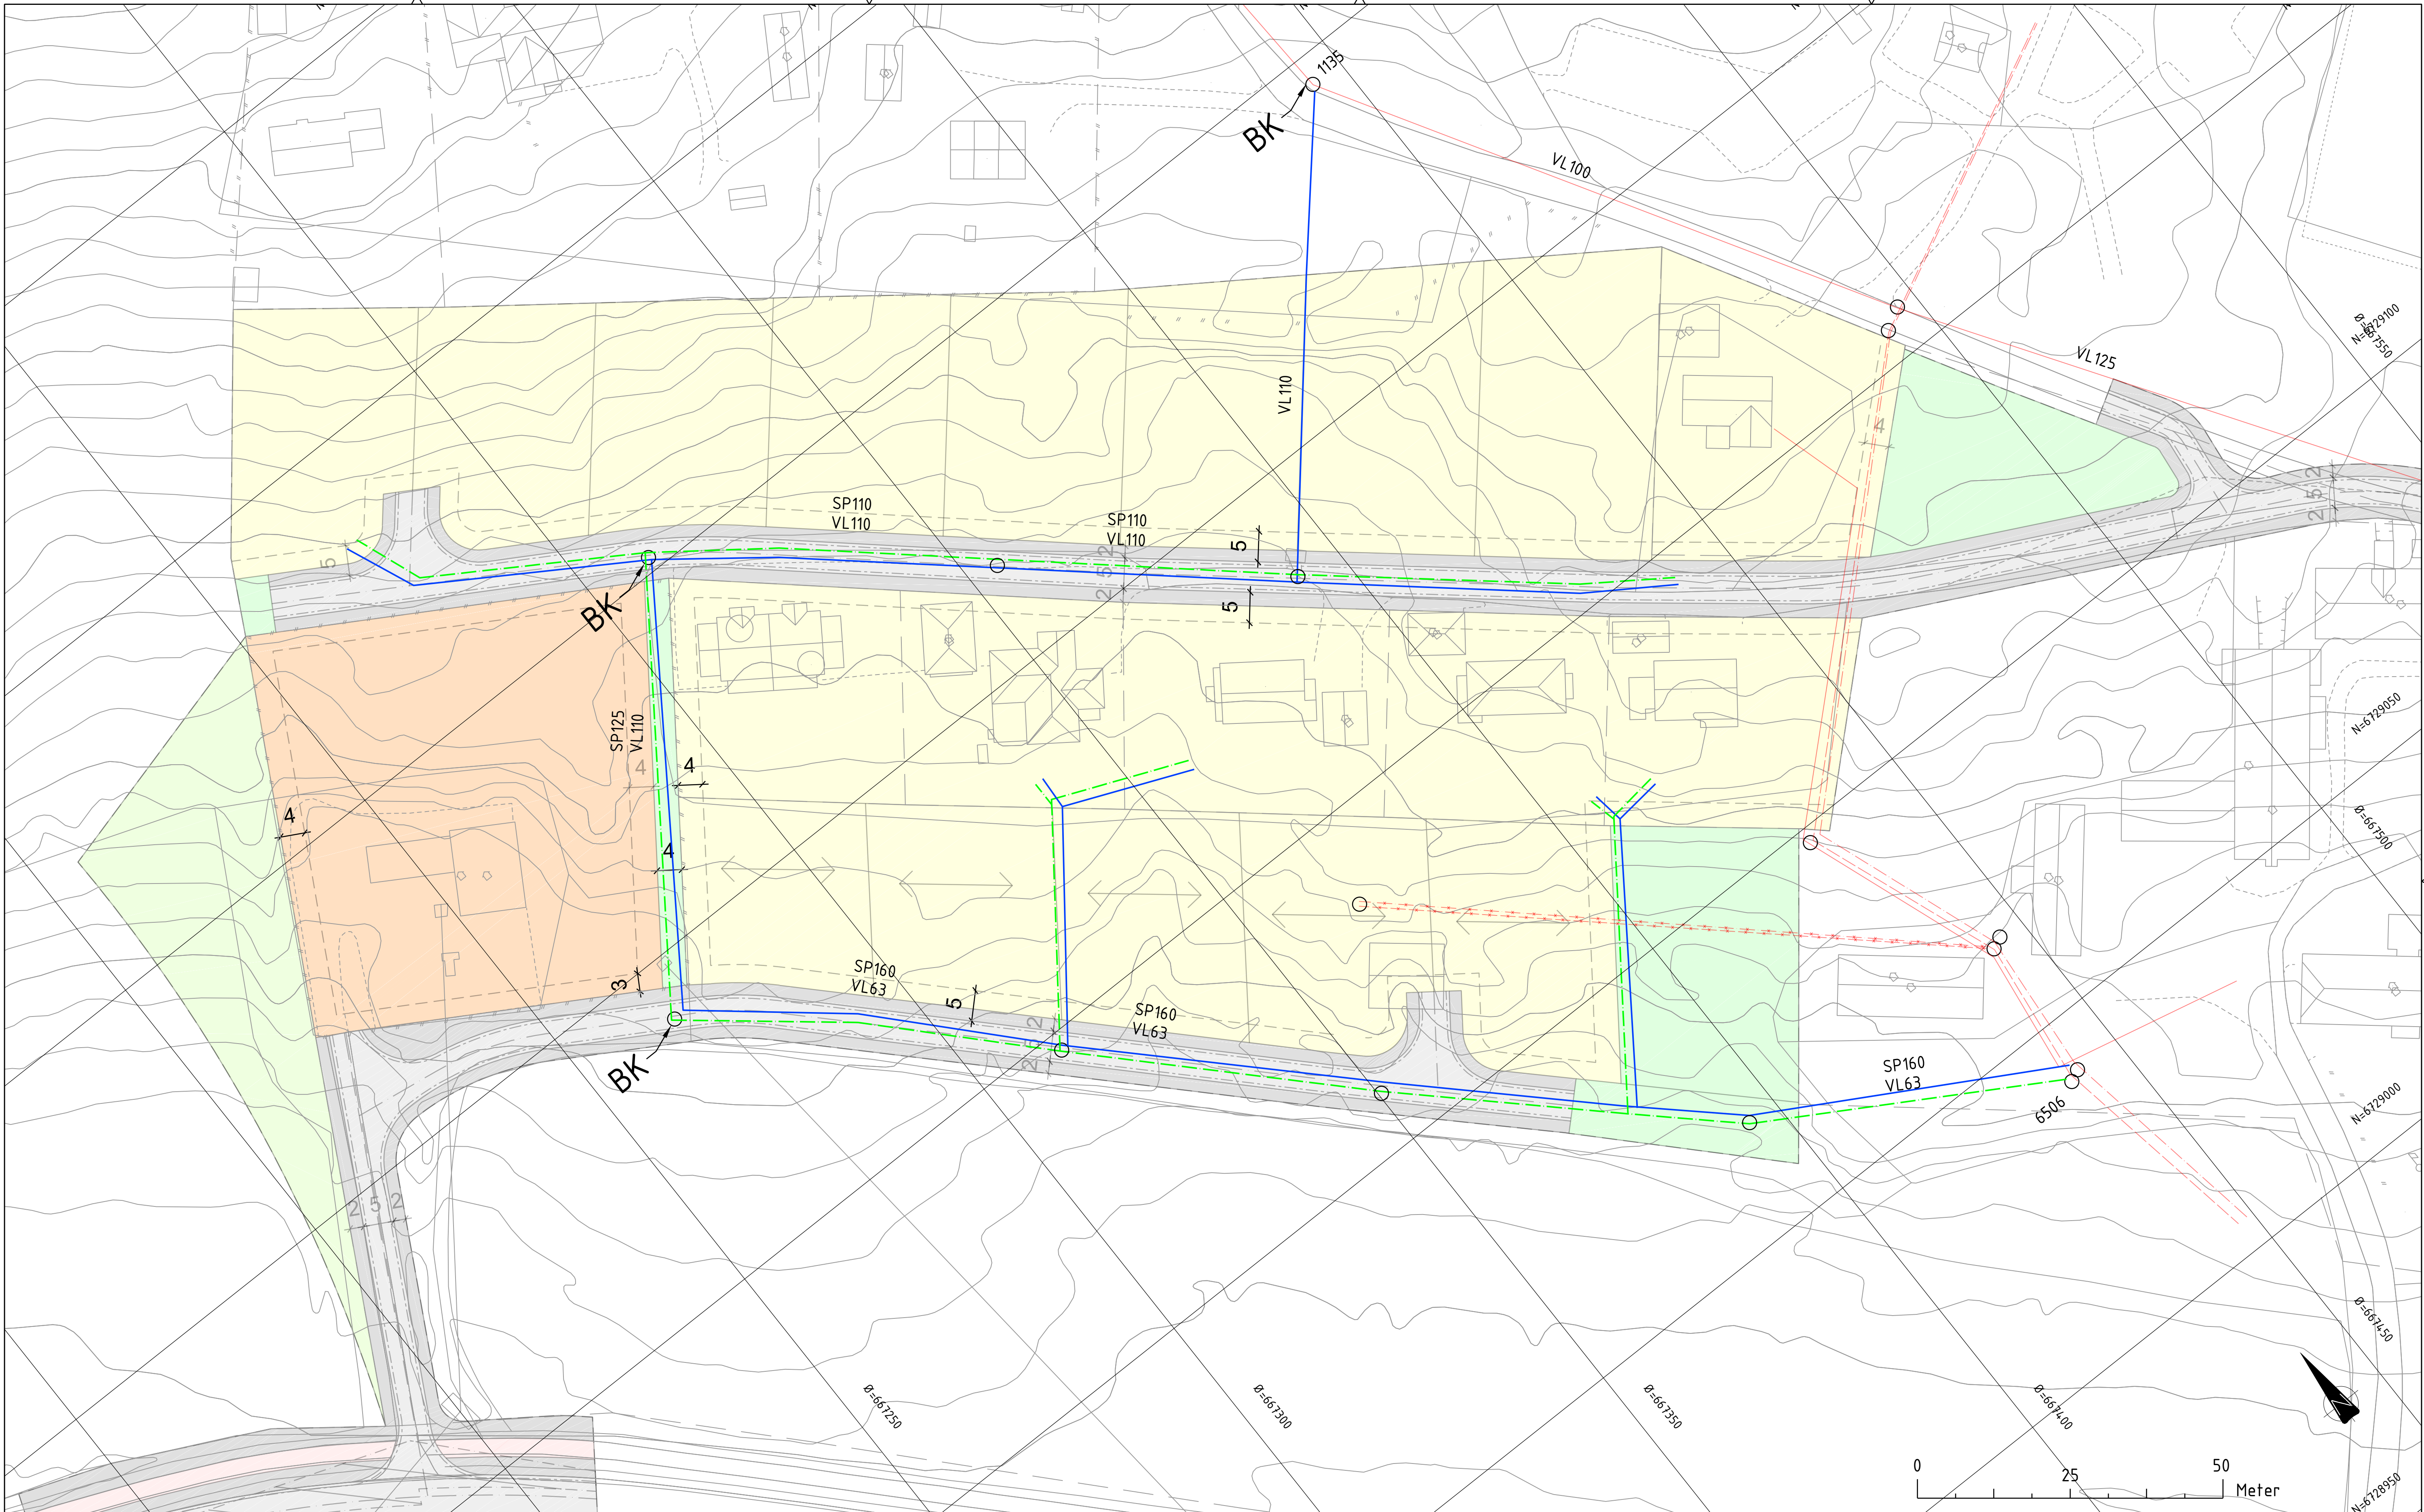

Tegnforklaring

- Prosj.Vannledning
- - - Prosj.Spillvannsledning
- Kum
- - - Spillvannsledning saneres
- - - Overvannsledning saneres
- - - Eks.Vannledning
- - - Eks.Spillvannsledning
- - - Eks.Overvannsledning

Rev.	Revisjonen gjelder	Tegnet	Kontr.	Godkjent	Dato
	Sønsterud Eiendom AS				01.10.2020
	Sønsterud vest				
	VA				
	Rammeplan				
	Søknadstegning				
		Prosjektnummer	1641		
		Arkivreferanse			
		Erstatn. for			
		Målestokk	1:500		
		Arkformat	A1		
		koordinatsystem	Euref89 UTM-32 NN2000		
		Tegning nr.	G01		
		Rev.			