Skolebygget
1. etasje

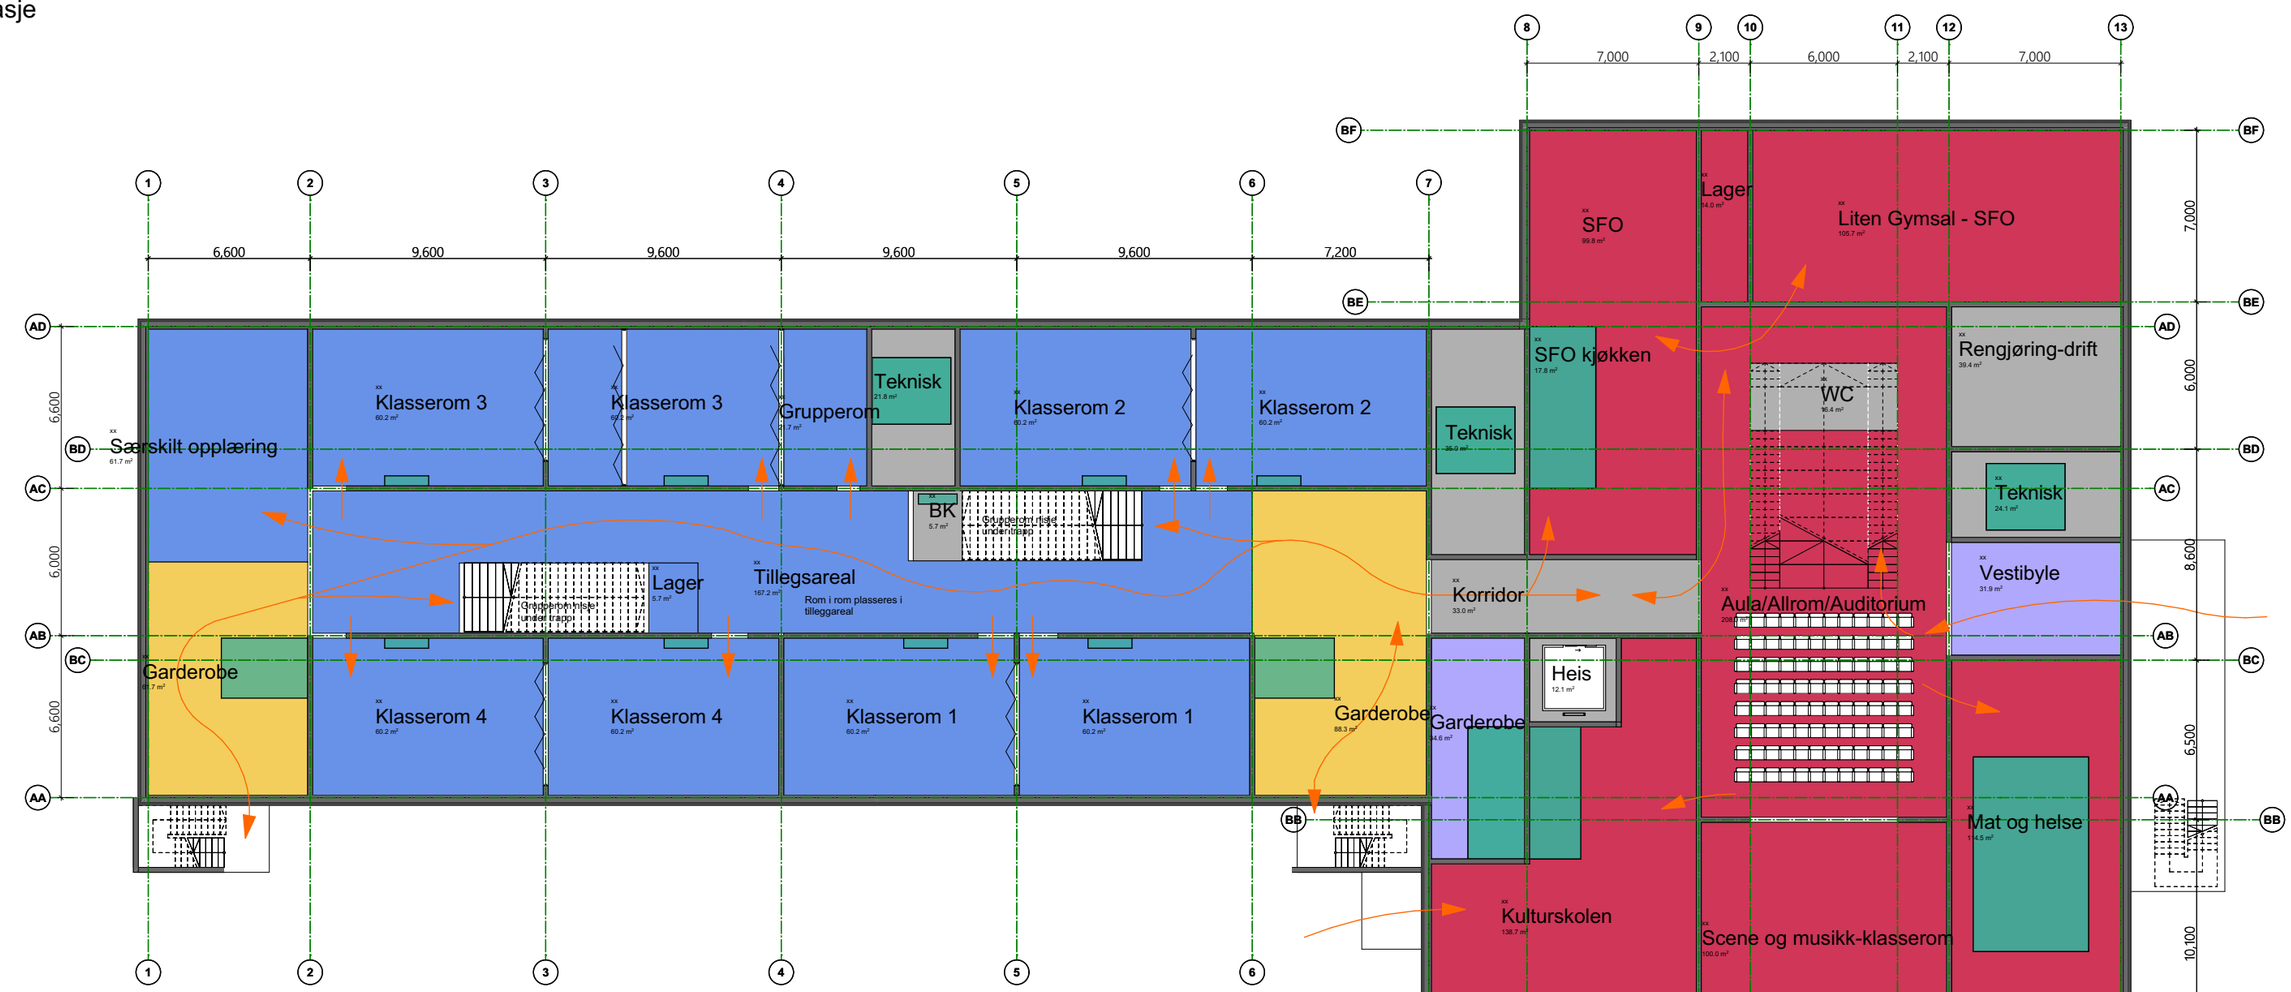

Vann og avløpsinstallasjoner
Vask, WC, dusj, kjøkken osv.

Flyt i bygget

BRA 1. etasje 2,034.6 m²	SAMLET BRA : 4053,8 m²
BRA 2. etasje 2,034.9 m²	inkludert innvendige vegger, korridorer og teknsike rom
BTA 1. etasje 2,131.8 m²	SAMLET BTA : 4.263,6 m²
BTA 2. etasje 2,131.8 m²	inkludert innvendige vegger, korridorer og teknsike rom. Rom med dobbel romhøyde telles for begge plan.
SAMLET BTA Skolebygg og Mestringsbygg : 4.948,8 m²	
BYA 2,223.1 m²	

ARCHITECTOPIA

5. etg i Samfunnshuset, Arbeidersamfunnets plass 1, 0181 Oslo
Post: PB. 8928 Youngstorget, 0028 Oslo
Telefon: +47 90 79 46 14
E-post: aholt@architectopia.com
www.architectopia.com

ARK: A3
Skala: 1:250

FORELØPIG 22/12/2021